


 La Patria Wohnpark Delligsen GmbH Hohlstr. 3, D-31028 Gronau Telefon +49 (0) 51 82 / 9 60 96 - 0 Telefax +49 (0) 51 82 / 9 60 95 - 9 Internet: http://www.la-patria.de E-Mail: info@la-patria.de	<i>La Patria</i> Wohnpark Delligsen GmbH Haus 1		Nordansicht Westansicht
	25.03.2021	Maßstab	1:125
Urheberrecht und Weitergabe dieser Zeichnung bleibt ausschliesslich der Firma La Patria GmbH vorbehalten.			

H/B = 297 / 420 (0.12m²)


Allplan 2017

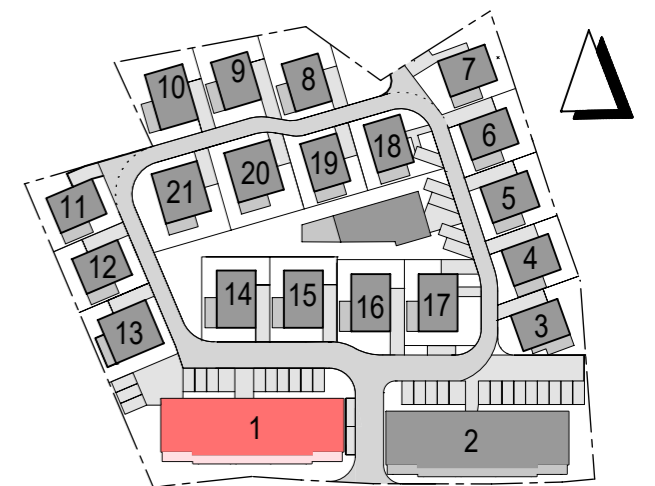


 La Patria Wohnpark Delligsen GmbH Hohlstr. 3, D-31028 Gronau Telefon +49 (0) 51 82 / 9 60 96 - 0 Telefax +49 (0) 51 82 / 9 60 95 - 9 Internet: http://www.la-patria.de E-Mail: info@la-patria.de	<i>La Patria</i> Wohnpark Delligsen GmbH Haus 1		Südansicht Ostansicht
	25.03.2021	Maßstab	1:125
Urheberrecht und Weitergabe dieser Zeichnung bleibt ausschliesslich der Firma La Patria GmbH vorbehalten.			

H/B = 297 / 420 (0.12m²)


Allplan 2017

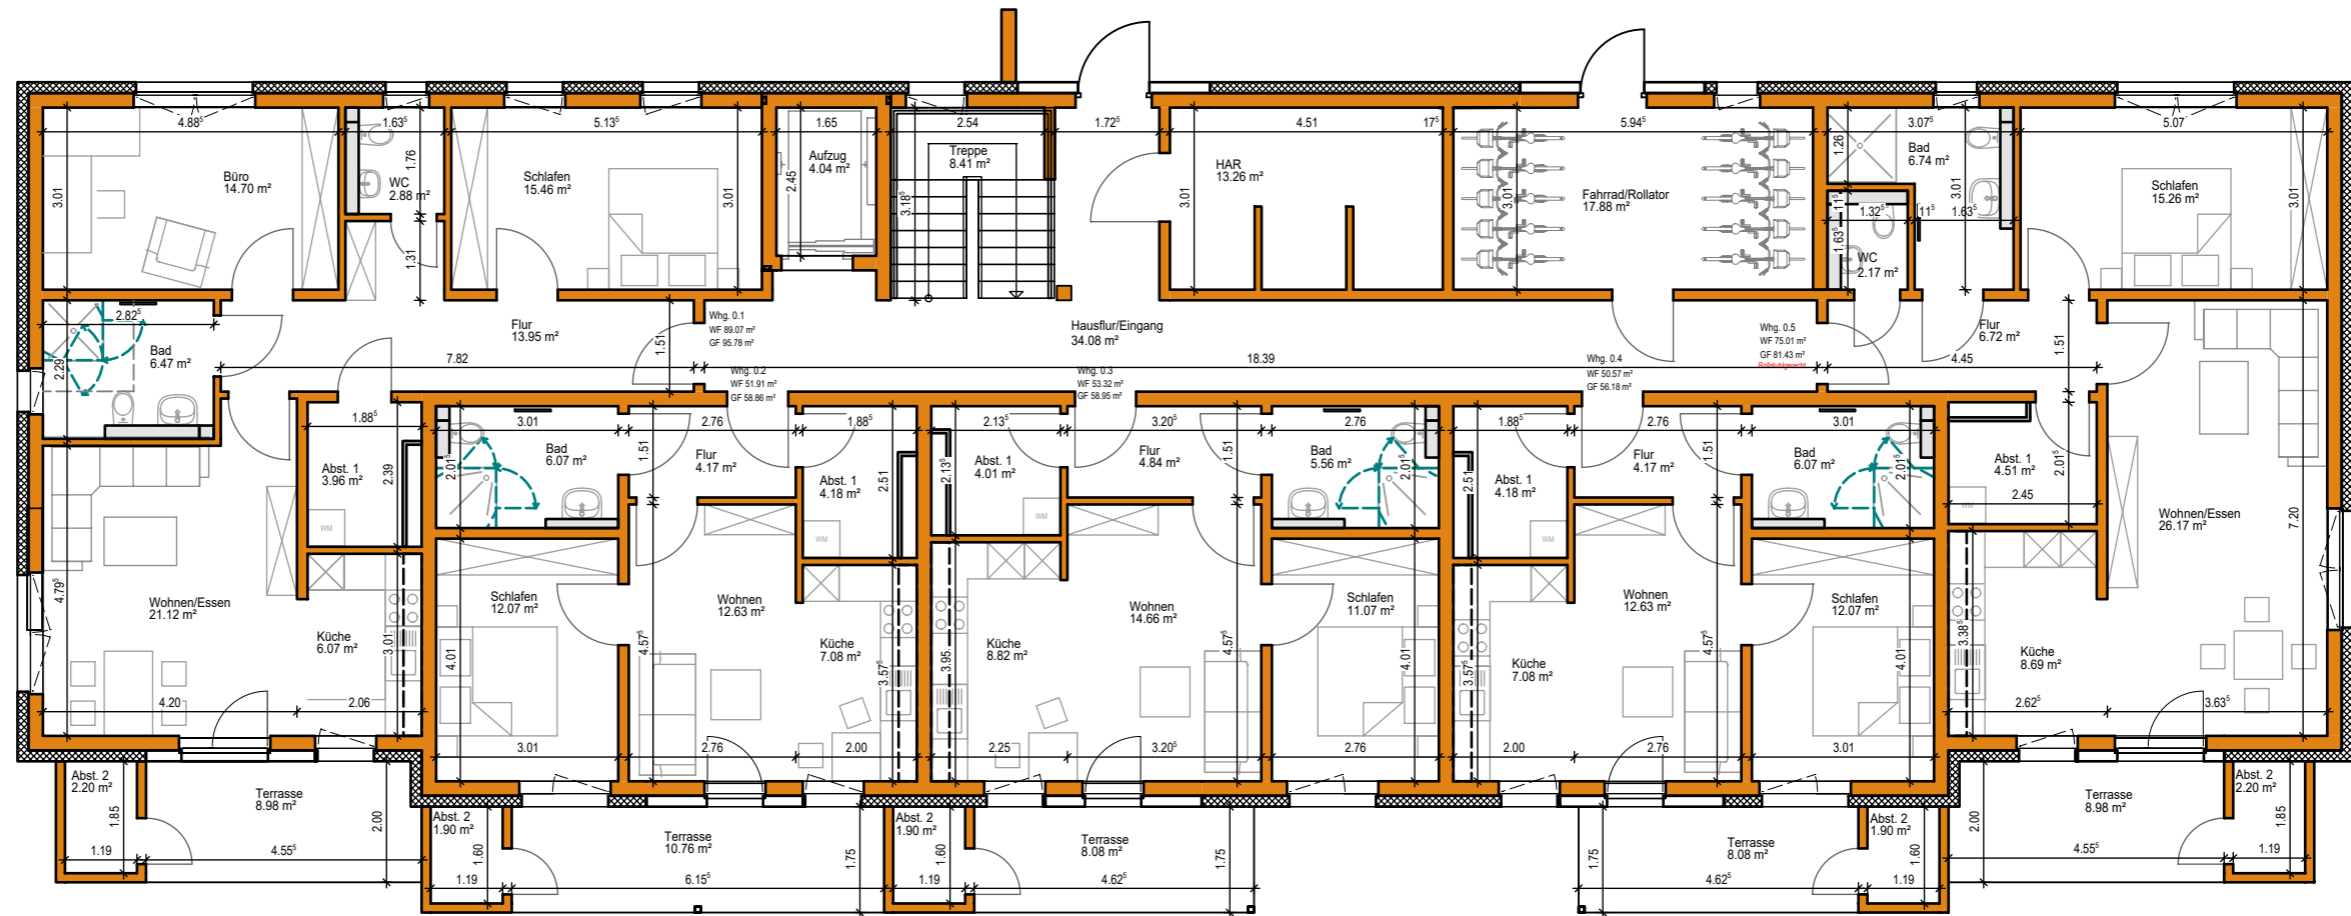


- Wände, Massiv
- Wände, Trockenbau
- GF = Grundfläche
- WF = Wohnfläche

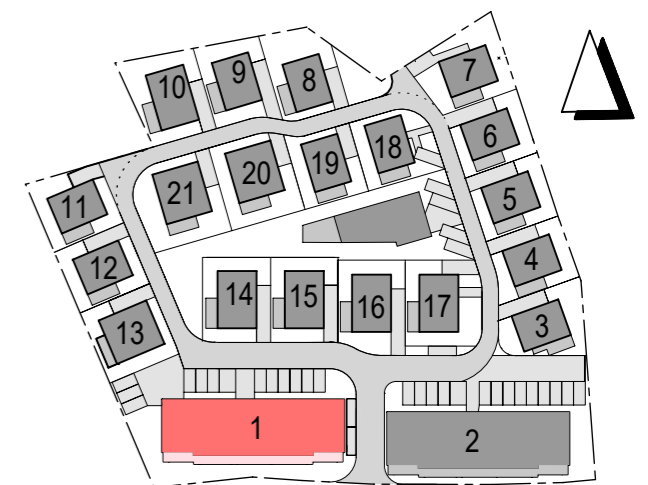


In der Zeichnung wurden Rohbaumaße (ohne Putz) angegeben u. die unterliegen den allgemeinen Toleranzen. Die dargestellten Einrichtungsgegenstände sind beispielhaft und unverbindlich.

 La Patria Wohnpark Delligsen GmbH	La Patria Wohnpark Delligsen GmbH Haus 1		Grundriss Erdgeschoss
	Hohlstr. 3, D-31028 Gronau Telefon +49 (0) 51 82 / 9 60 96 - 0 Telefax +49 (0) 51 82 / 9 60 95 - 9 Internet: http://www.la-patria.de E-Mail: info@la-patria.de	14.04.2021	Maßstab 1:125

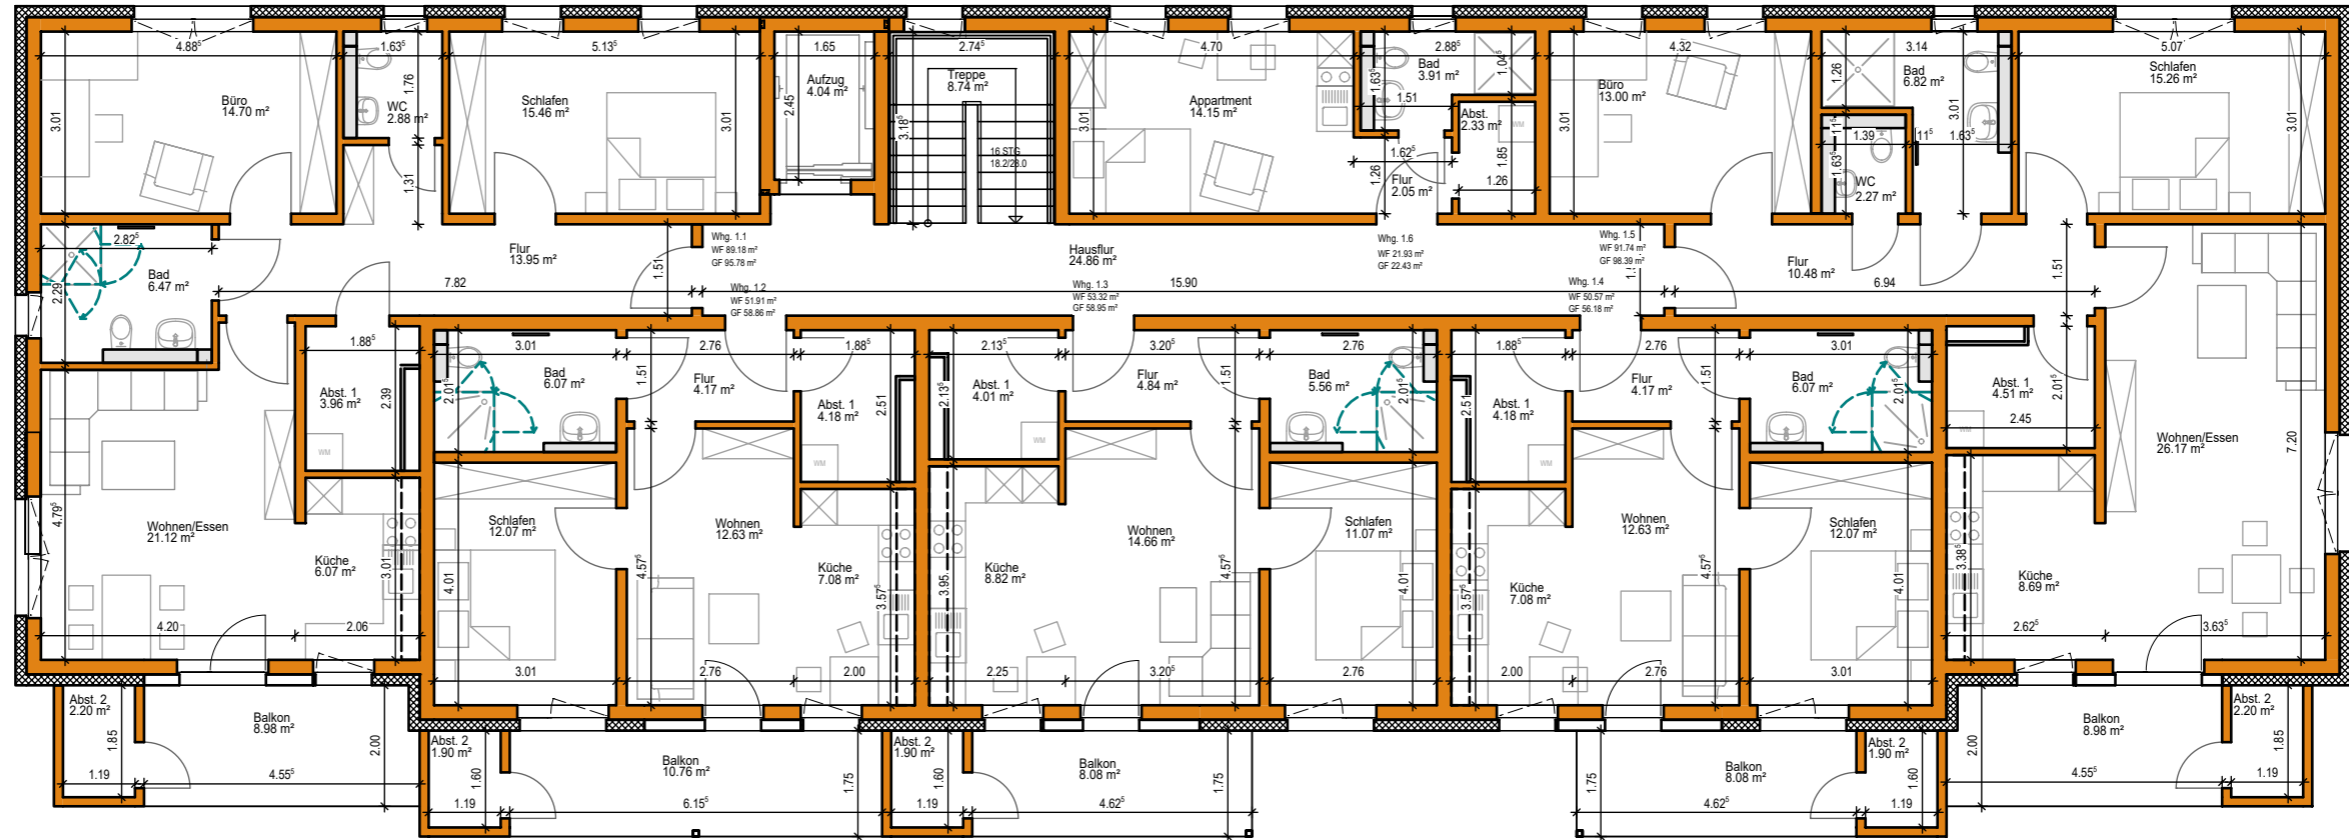


- Wände, Massiv
- Wände, Trockenbau
- GF = Grundfläche
- WF = Wohnfläche

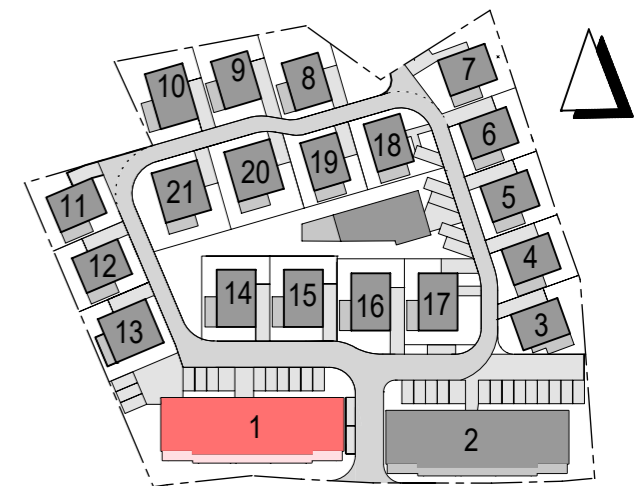


In der Zeichnung wurden Rohbaumaße (ohne Putz) angegeben u. die unterliegen den allgemeinen Toleranzen. Die dargestellten Einrichtungsgegenstände sind beispielhaft und unverbindlich.

 La Patria Wohnpark Delligsen GmbH	La Patria Wohnpark Delligsen GmbH Haus 1		Grundriss 1. Obergeschoss
	Hohlstr. 3, D-31028 Gronau Telefon +49 (0) 51 82 / 9 60 96 - 0 Telefax +49 (0) 51 82 / 9 60 95 - 9 Internet: http://www.la-patria.de E-Mail: info@la-patria.de	14.04.2021	Maßstab 1:125

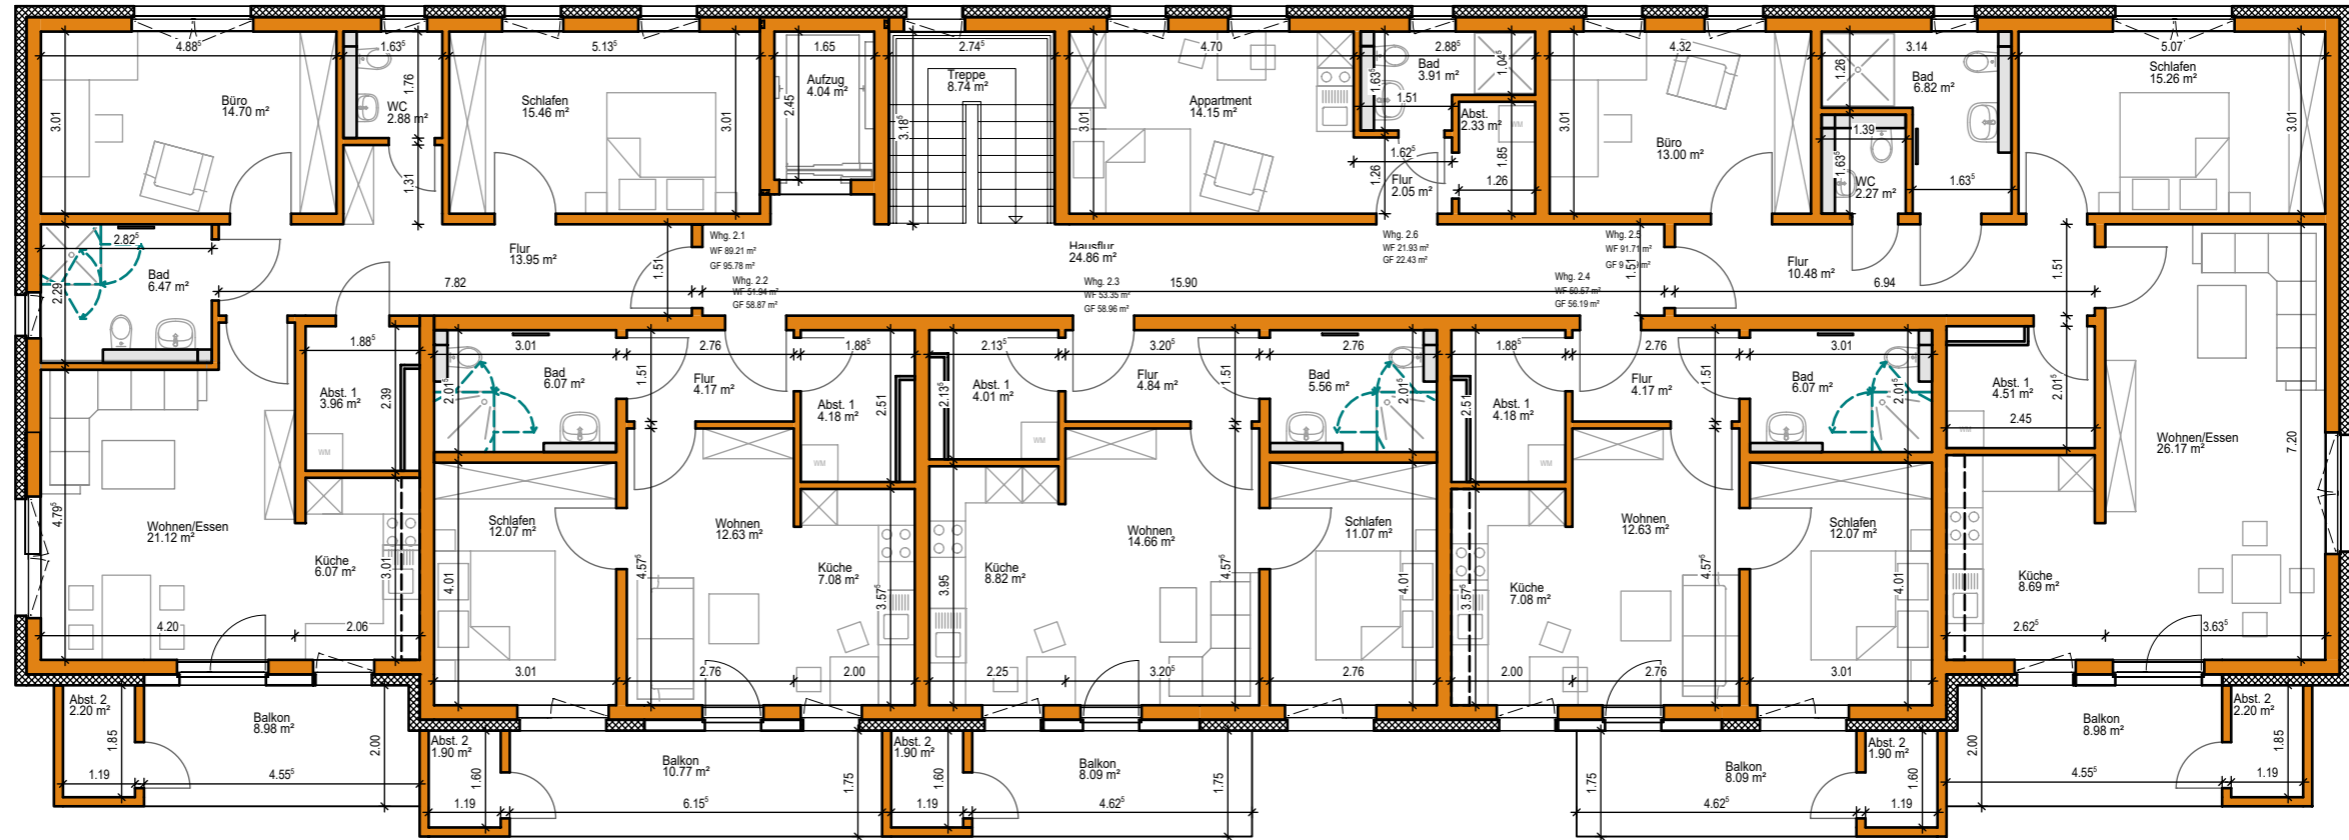

- Wände, Massiv
- Wände, Trockenbau
- GF = Grundfläche
- WF = Wohnfläche

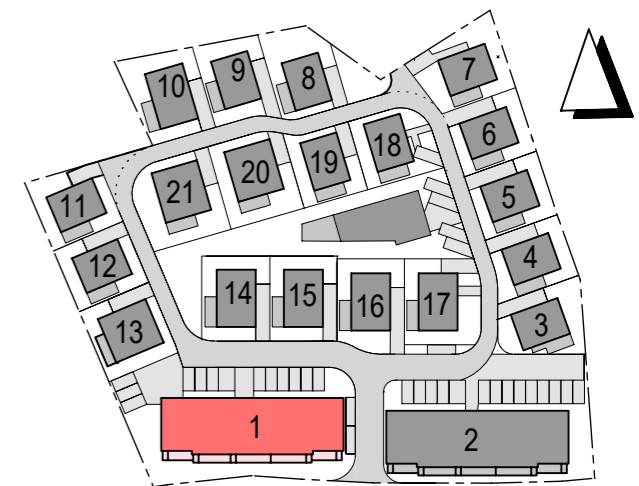


In der Zeichnung wurden Rohbaumaße (ohne Putz) angegeben u. die unterliegen den allgemeinen Toleranzen. Die dargestellten Einrichtungsgegenstände sind beispielhaft und unverbindlich.

 La Patria Wohnpark Delligsen GmbH Hohlstr. 3, D-31028 Gronau Telefon +49 (0) 51 82 / 9 60 96 - 0 Telefax +49 (0) 51 82 / 9 60 95 - 9 Internet: http://www.la-patria.de E-Mail: info@la-patria.de	La Patria Wohnpark Delligsen GmbH Haus 1		Grundriss 2. Obergeschoss
	14.04.2021	Maßstab	1:125
Urheberrecht und Weitergabe dieser Zeichnung bleibt ausschliesslich der Firma La Patria GmbH vorbehalten.			

H/B = 297 / 420 (0.12m²)

Allplan 2017

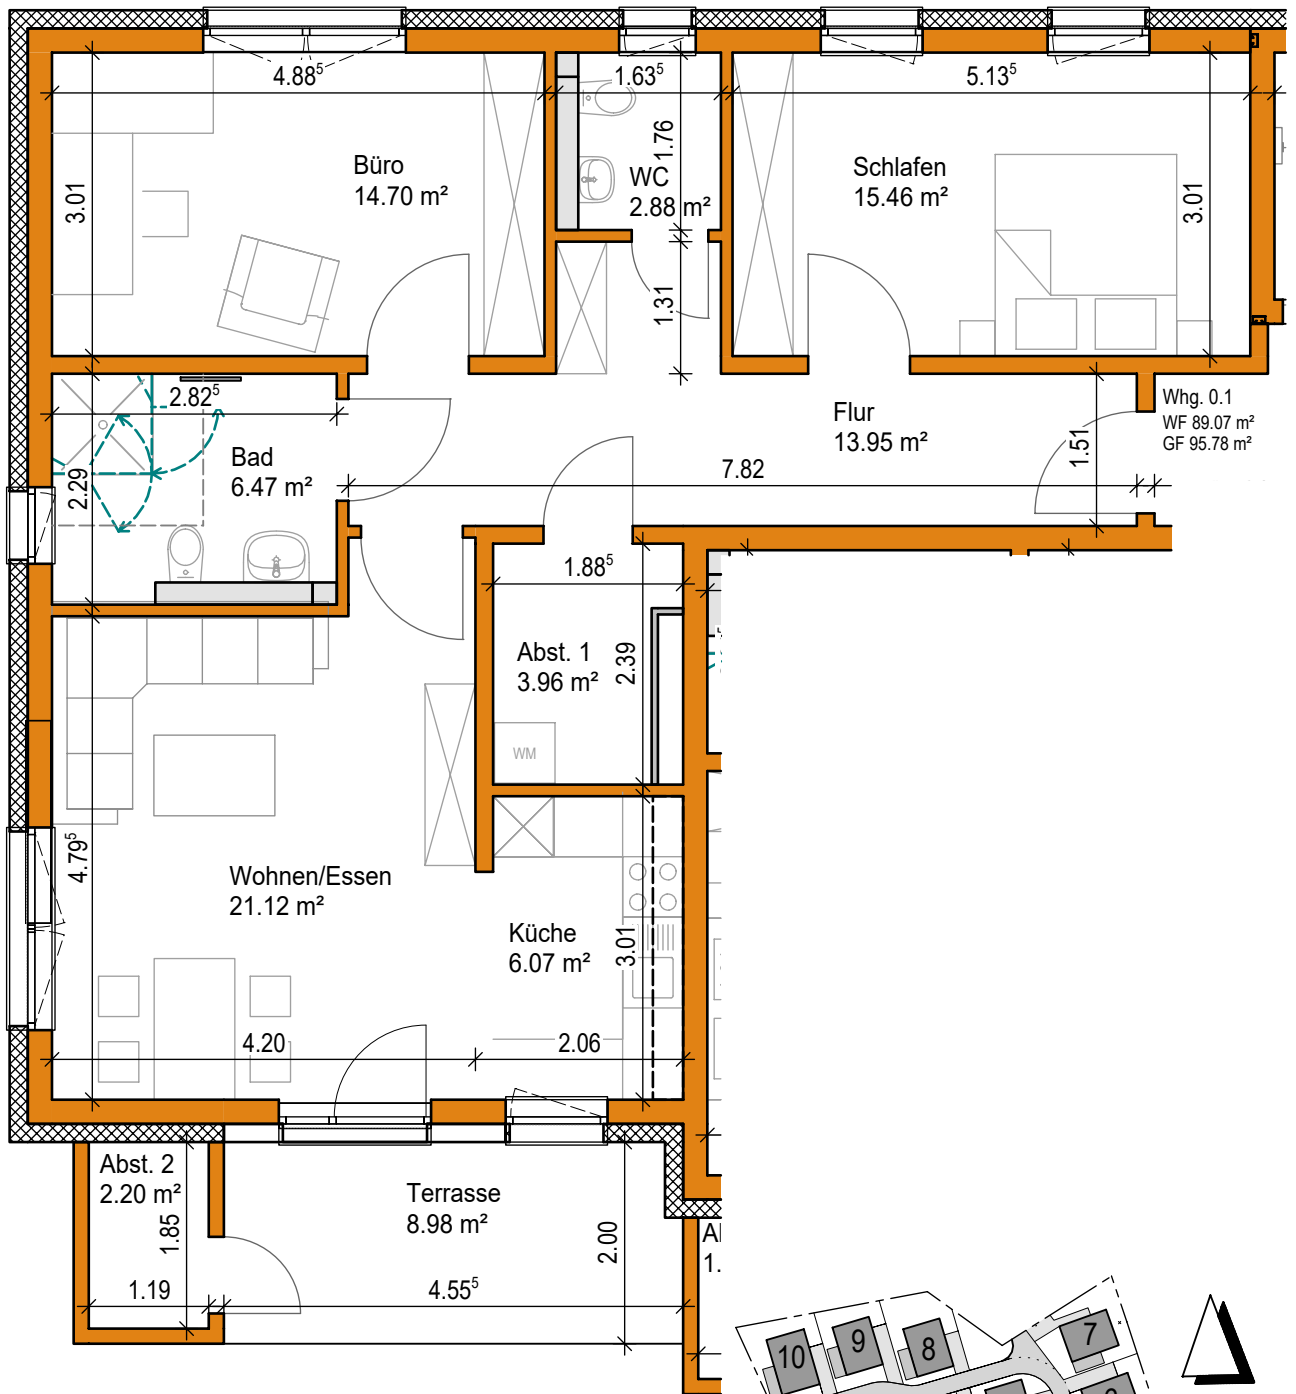


- Wände, Massiv
- Wände, Trockenbau
- GF = Grundfläche
- WF = Wohnfläche



In der Zeichnung wurden Rohbaumaße (ohne Putz) angegeben u. die unterliegen den allgemeinen Toleranzen. Die dargestellten Einrichtungsgegenstände sind beispielhaft und unverbindlich.

<p>La Patria Wohnpark Delligsen GmbH</p> <p>Hohlstr. 3, D-31028 Gronau Telefon +49 (0) 51 82 / 9 60 96 - 0 Telefax +49 (0) 51 82 / 9 60 95 - 9 Internet: http://www.la-patria.de E-Mail: info@la-patria.de</p>	<p><i>La Patria</i> Wohnpark Delligsen GmbH</p> <p>Haus 1</p>		<p>Erdgeschoss Whg. 0.1</p>
	14.04.2021	Maßstab	1:75
Urheberrecht und Weitergabe dieser Zeichnung bleibt ausschliesslich der Firma La Patria GmbH vorbehalten.			


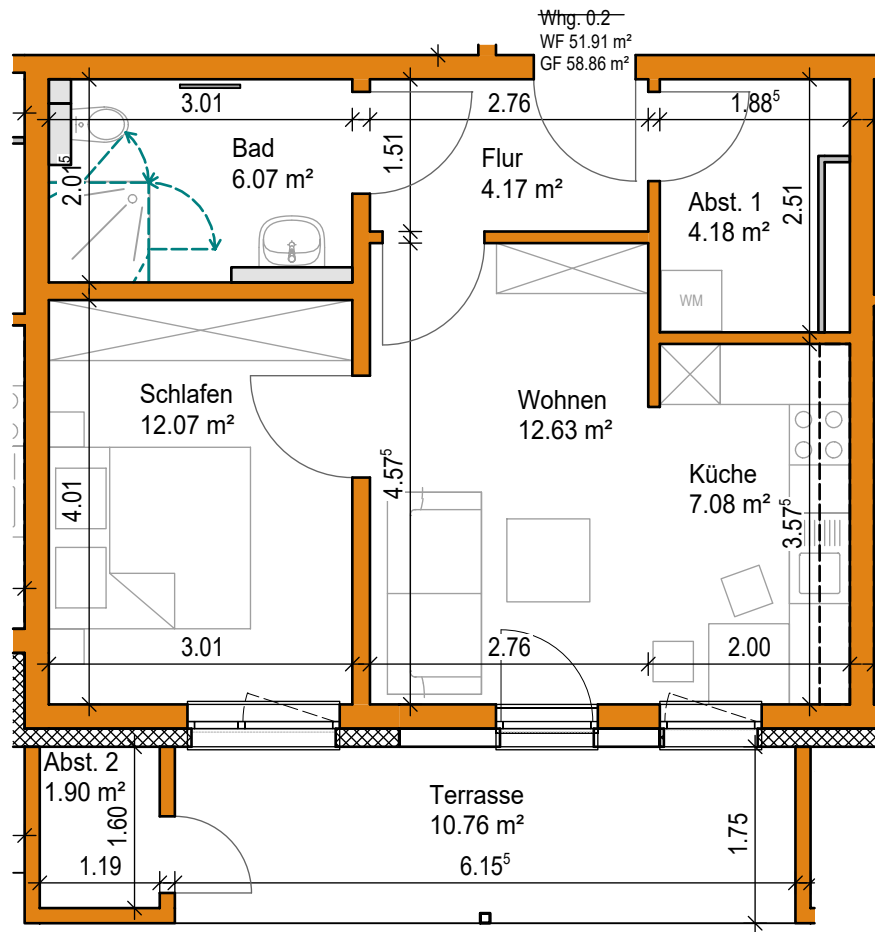




- Wände, Massiv
- Wände, Trockenbau
- GF = Grundfläche
- WF = Wohnfläche



In der Zeichnung wurden Rohbaumaße (ohne Putz) angegeben u. die unterliegen den allgemeinen Toleranzen. Die dargestellten Einrichtungsgegenstände sind beispielhaft und unverbindlich.

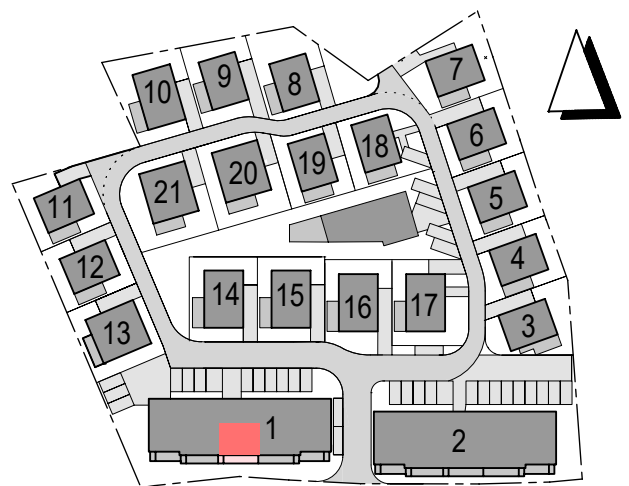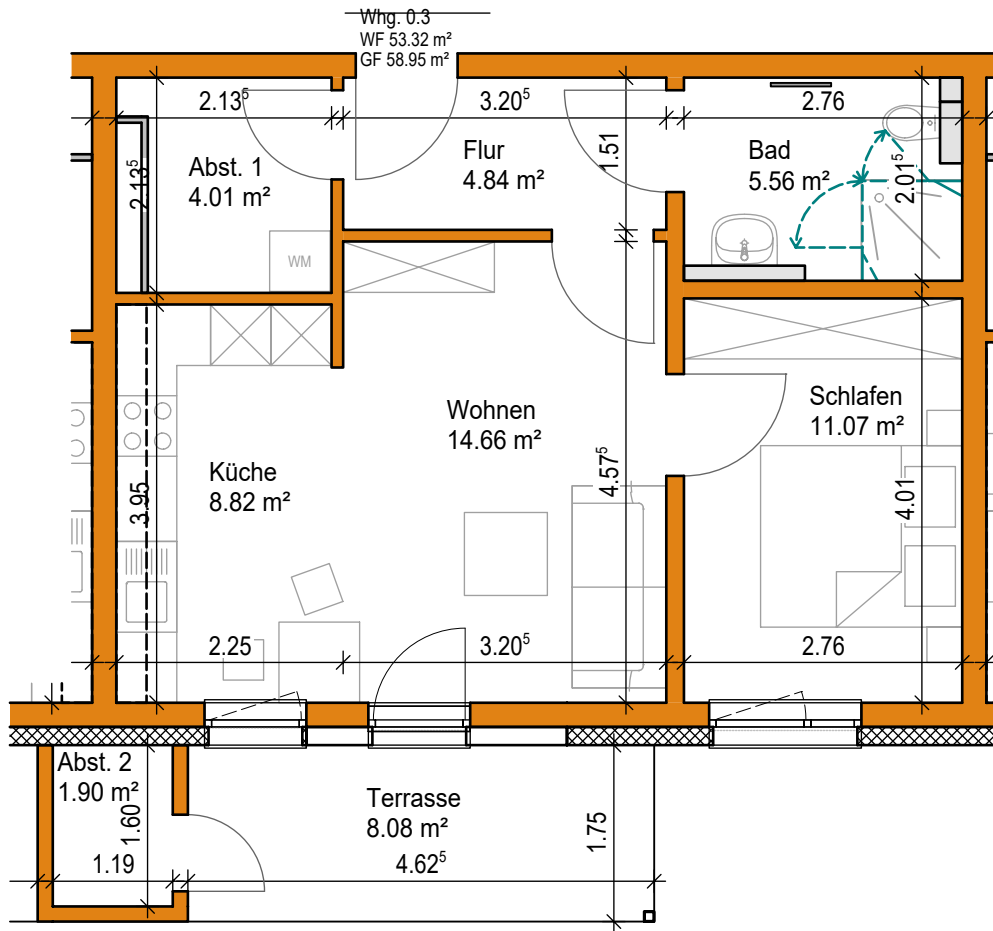
 La Patria Wohnpark Delligsen GmbH	La Patria Wohnpark Delligsen GmbH Hohlstr. 3, D-31028 Gronau Telefon +49 (0) 51 82 / 9 60 96 - 0 Telefax +49 (0) 51 82 / 9 60 95 - 9 Internet: http://www.la-patria.de E-Mail: info@la-patria.de	<i>La Patria</i> Wohnpark Delligsen GmbH Haus 1		Erdgeschoss Whg. 0.2
	25.03.2021	Maßstab	1:75	Urheberrecht und Weitergabe dieser Zeichnung bleibt ausschliesslich der Firma La Patria GmbH vorbehalten.




 Wände, Trockenbau
 GF = Grundfläche
 WF = Wohnfläche

In der Zeichnung wurden Rohbaumaße (ohne Putz) angegeben u. die unterliegen den allgemeinen Toleranzen. Die dargestellten Einrichtungsgegenstände sind beispielhaft und unverbindlich.

 La Patria Wohnpark Delligsen GmbH Hohlstr. 3, D-31028 Gronau Telefon +49 (0) 51 82 / 9 60 96 - 0 Telefax +49 (0) 51 82 / 9 60 95 - 9 Internet: http://www.la-patria.de E-Mail: info@la-patria.de	<i>La Patria</i> Wohnpark Delligsen GmbH Haus 1		Erdgeschoss Whg. 0.3	
	25.03.2021	Maßstab	1:75	Urheberrecht und Weitergabe dieser Zeichnung bleibt ausschliesslich der Firma La Patria GmbH vorbehalten.

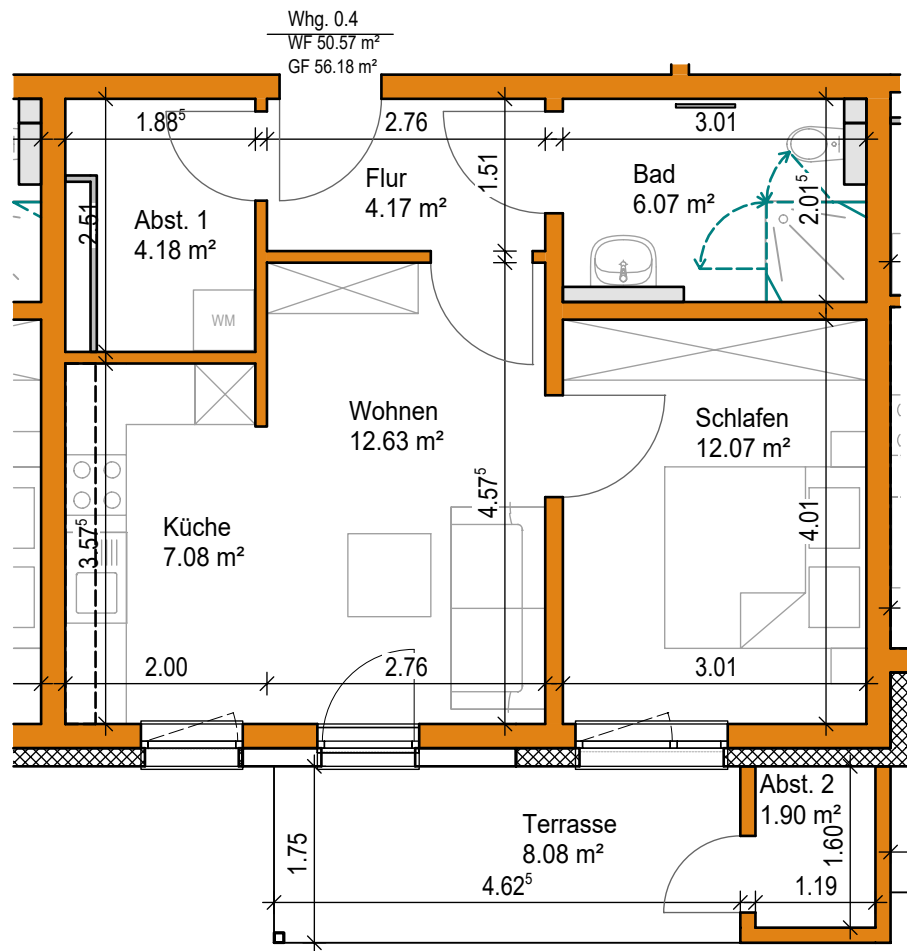


- Wände, Massiv
- Wände, Trockenbau
- GF = Grundfläche
- WF = Wohnfläche

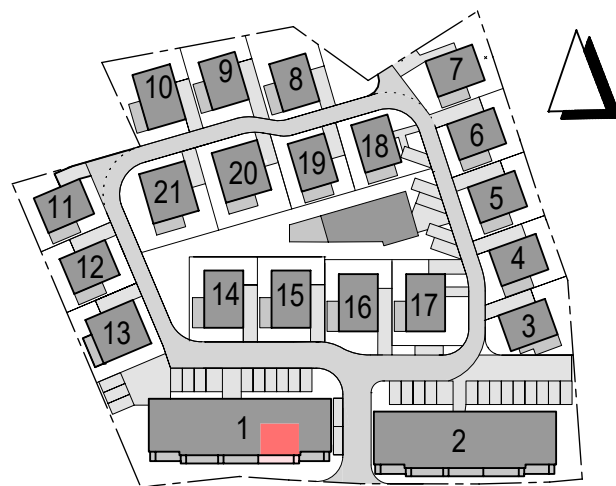

In der Zeichnung wurden Rohbaumaße (ohne Putz) angegeben u. die unterliegen den allgemeinen Toleranzen. Die dargestellten Einrichtungsgegenstände sind beispielhaft und unverbindlich.


 La Patria Wohnpark Delligsen GmbH	La Patria Wohnpark Delligsen GmbH Hohlstr. 3, D-31028 Gronau Telefon +49 (0) 51 82 / 9 60 96 - 0 Telefax +49 (0) 51 82 / 9 60 95 - 9 Internet: http://www.la-patria.de E-Mail: info@la-patria.de	<i>La Patria</i> Wohnpark Delligsen GmbH Haus 1		Erdgeschoss Whg. 0.4
	25.03.2021	Maßstab	1:75	Urheberrecht und Weitergabe dieser Zeichnung bleibt ausschliesslich der Firma La Patria GmbH vorbehalten.

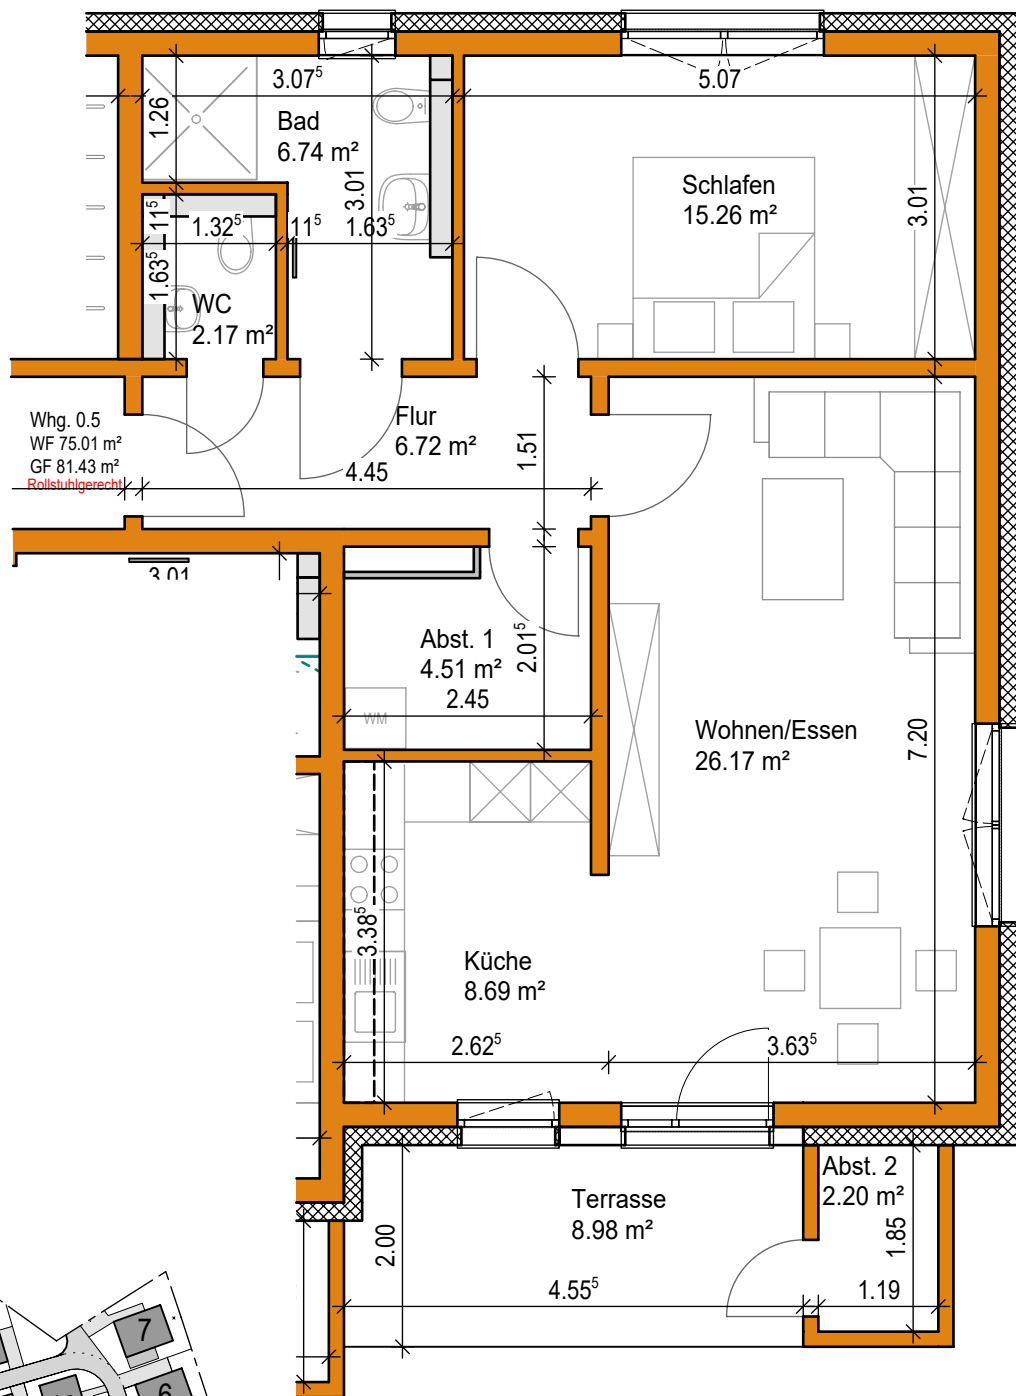


- Wände, Massiv
- Wände, Trockenbau
- GF = Grundfläche
- WF = Wohnfläche

In der Zeichnung wurden Rohbaumaße (ohne Putz) angegeben u. die unterliegen den allgemeinen Toleranzen. Die dargestellten Einrichtungsgegenstände sind beispielhaft und unverbindlich.

<p>La Patria Wohnpark Delligsen GmbH Hohlstr. 3, D-31028 Gronau Telefon +49 (0) 51 82 / 9 60 96 - 0 Telefax +49 (0) 51 82 / 9 60 95 - 9 Internet: http://www.la-patria.de E-Mail: info@la-patria.de</p>	<p><i>La Patria</i> Wohnpark Delligsen GmbH Haus 1</p>		<p>Erdgeschoss Whg. 0.5</p>	
	14.04.2021	Maßstab	1:75	
Urheberrecht und Weitergabe dieser Zeichnung bleibt ausschliesslich der Firma La Patria GmbH vorbehalten.				

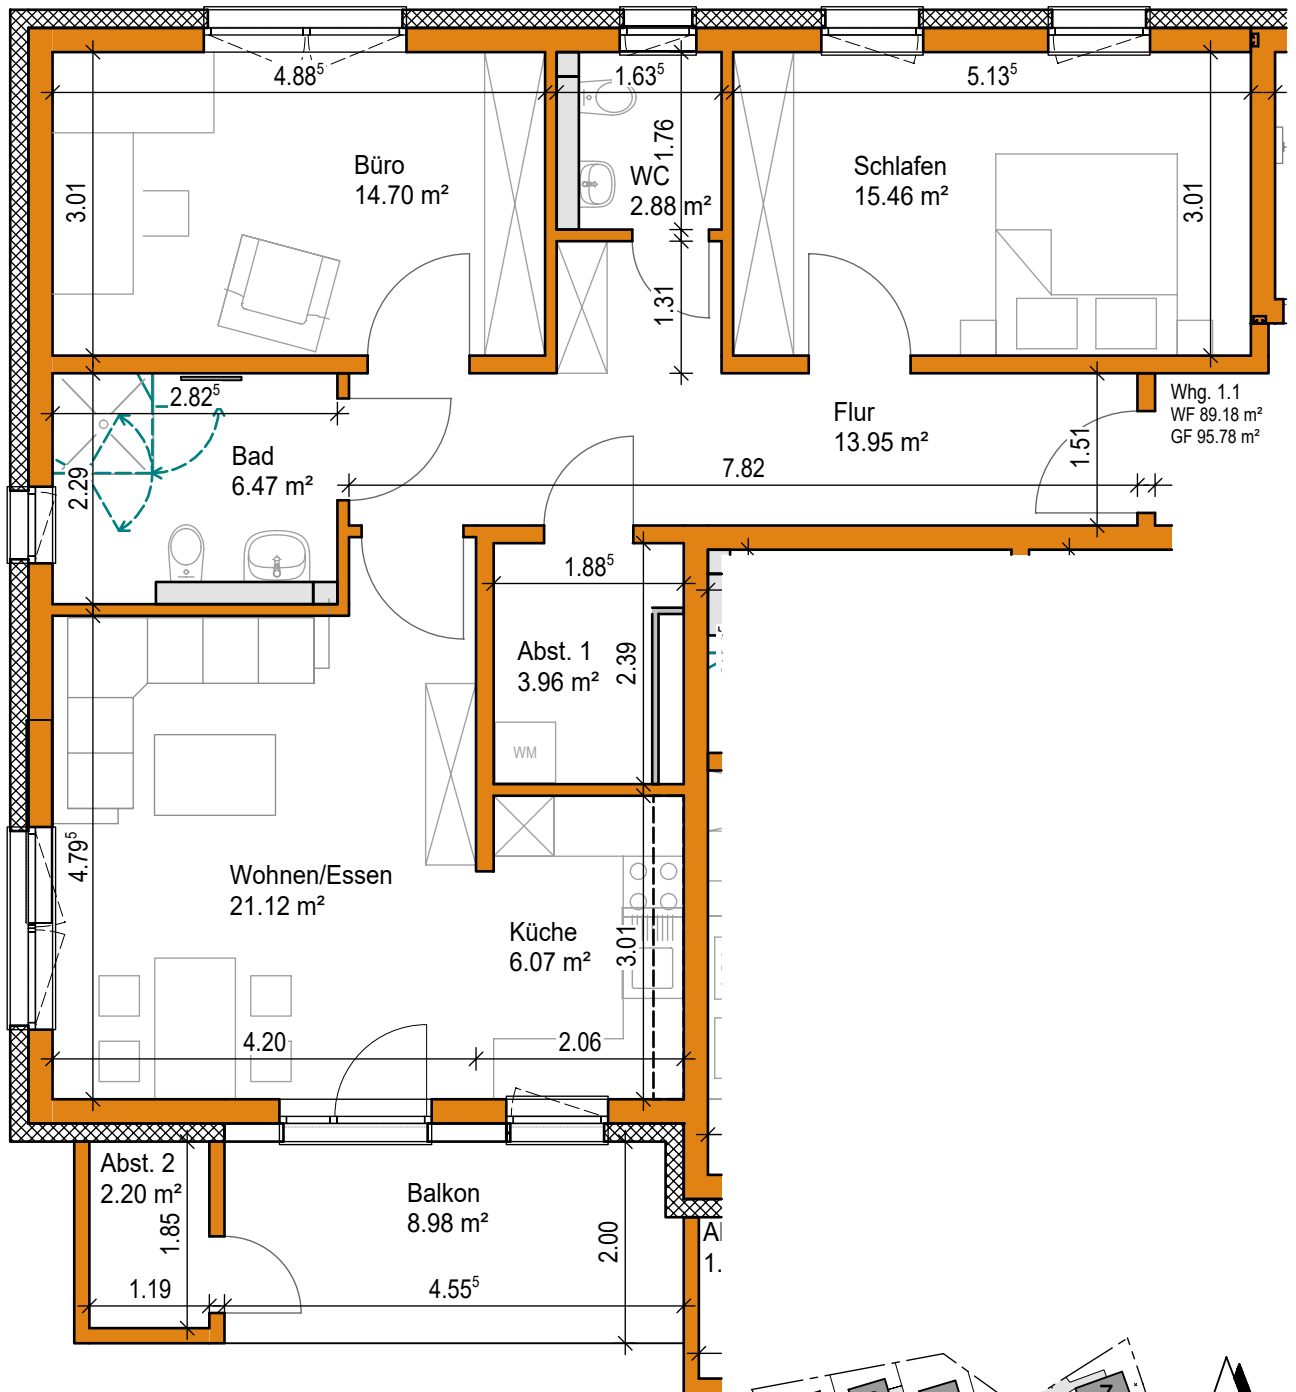


- Wände, Massiv
- Wände, Trockenbau
- GF = Grundfläche
- WF = Wohnfläche

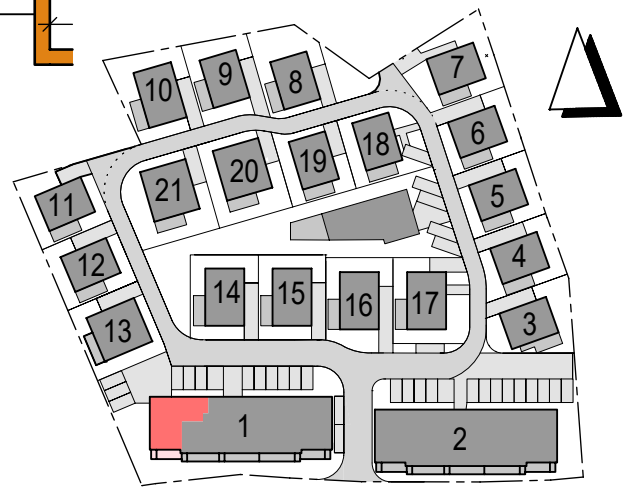

In der Zeichnung wurden Rohbaumaße (ohne Putz) angegeben u. die unterliegen den allgemeinen Toleranzen. Die dargestellten Einrichtungsgegenstände sind beispielhaft und unverbindlich.

 La Patria Wohnpark Delligsen GmbH Hohlstr. 3, D-31028 Gronau Telefon +49 (0) 51 82 / 9 60 96 - 0 Telefax +49 (0) 51 82 / 9 60 95 - 9 Internet: http://www.la-patria.de E-Mail: info@la-patria.de	La Patria Wohnpark Delligsen GmbH Haus 1		1. Obergeschoss Whg. 1.1	
	14.04.2021	Maßstab	1:75	
Urheberrecht und Weitergabe dieser Zeichnung bleibt ausschliesslich der Firma La Patria GmbH vorbehalten.				

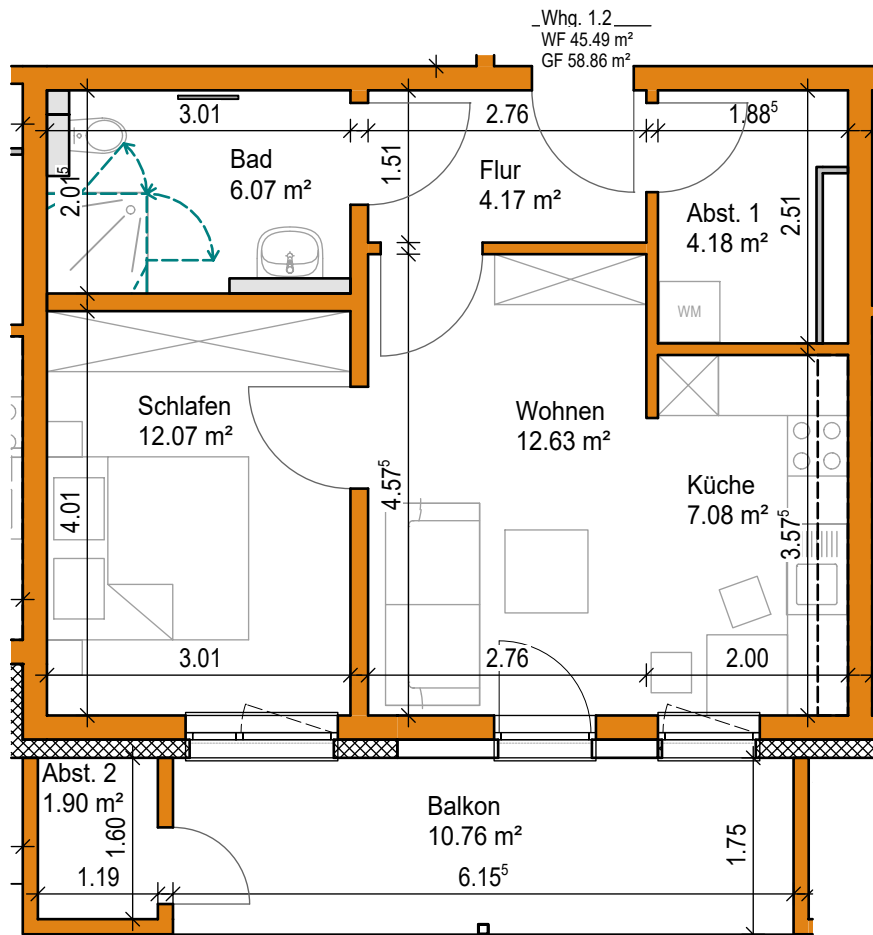


- Wände, Massiv
- Wände, Trockenbau
- GF = Grundfläche
- WF = Wohnfläche




In der Zeichnung wurden Rohbaumaße (ohne Putz) angegeben u. die unterliegen den allgemeinen Toleranzen. Die dargestellten Einrichtungsgegenstände sind beispielhaft und unverbindlich.

 La Patria Wohnpark Delligsen GmbH	La Patria Wohnpark Delligsen GmbH Hohlstr. 3, D-31028 Gronau Telefon +49 (0) 51 82 / 9 60 96 - 0 Telefax +49 (0) 51 82 / 9 60 95 - 9 Internet: http://www.la-patria.de E-Mail: info@la-patria.de	<i>La Patria</i> Wohnpark Delligsen GmbH Haus 1		1. Obergeschoss Whg. 1.2
	25.03.2021	Maßstab	1:75	Urheberrecht und Weitergabe dieser Zeichnung bleibt ausschliesslich der Firma La Patria GmbH vorbehalten.

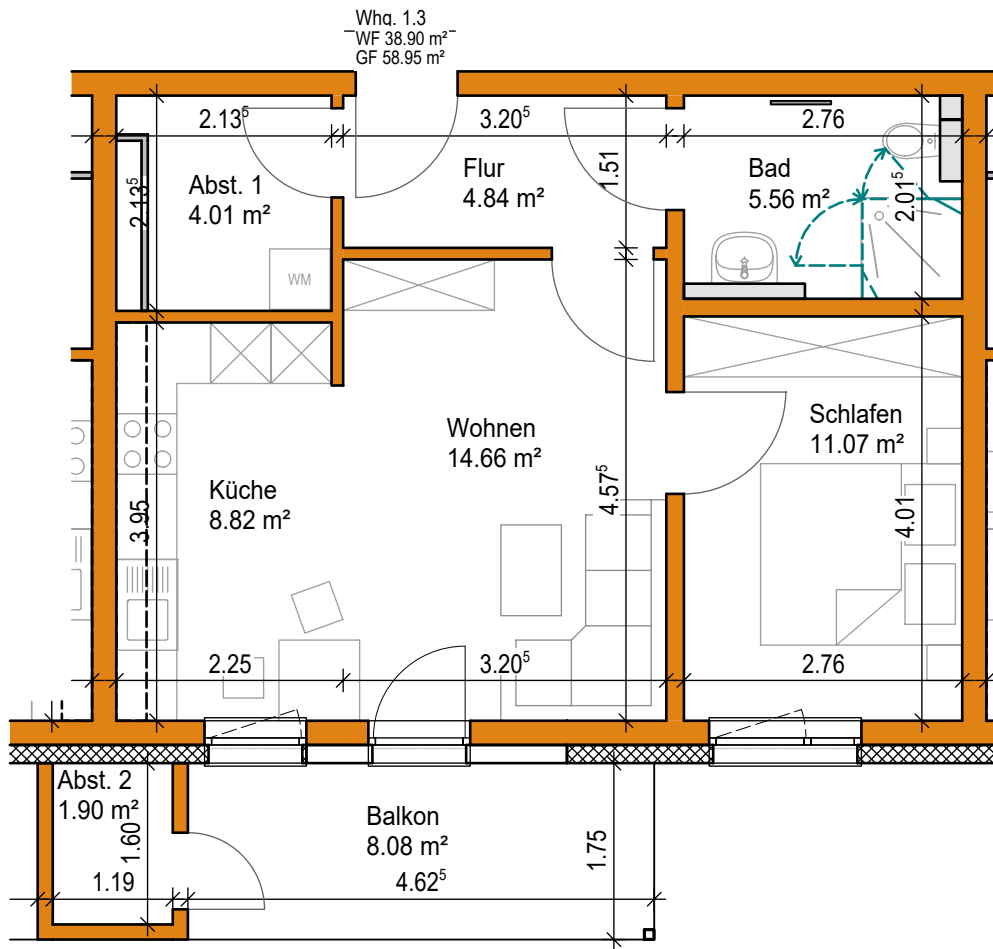


- Wände, Massiv
- Wände, Trockenbau
- GF = Grundfläche
- WF = Wohnfläche

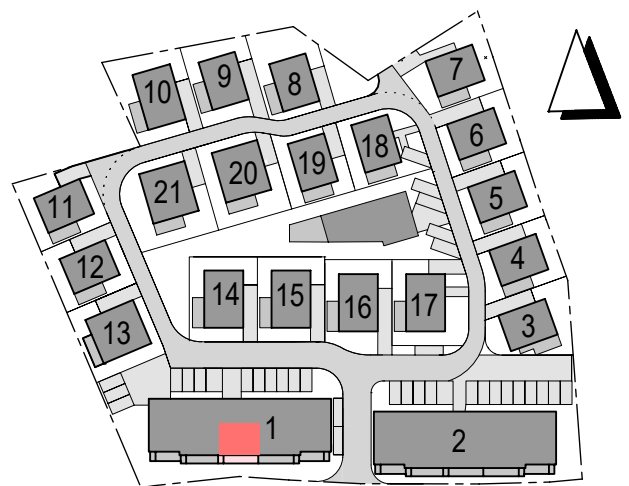


In der Zeichnung wurden Rohbaumaße (ohne Putz) angegeben u. die unterliegen den allgemeinen Toleranzen. Die dargestellten Einrichtungsgegenstände sind beispielhaft und unverbindlich.

 La Patria Wohnpark Delligsen GmbH	La Patria Wohnpark Delligsen GmbH Hohlstr. 3, D-31028 Gronau Telefon +49 (0) 51 82 / 9 60 96 - 0 Telefax +49 (0) 51 82 / 9 60 95 - 9 Internet: http://www.la-patria.de E-Mail: info@la-patria.de	<i>La Patria</i> Wohnpark Delligsen GmbH Haus 1	1. Obergeschoss Whg. 1.3
	25.03.2021 Maßstab 1:75	Urheberrecht und Weitergabe dieser Zeichnung bleibt ausschliesslich der Firma La Patria GmbH vorbehalten.	


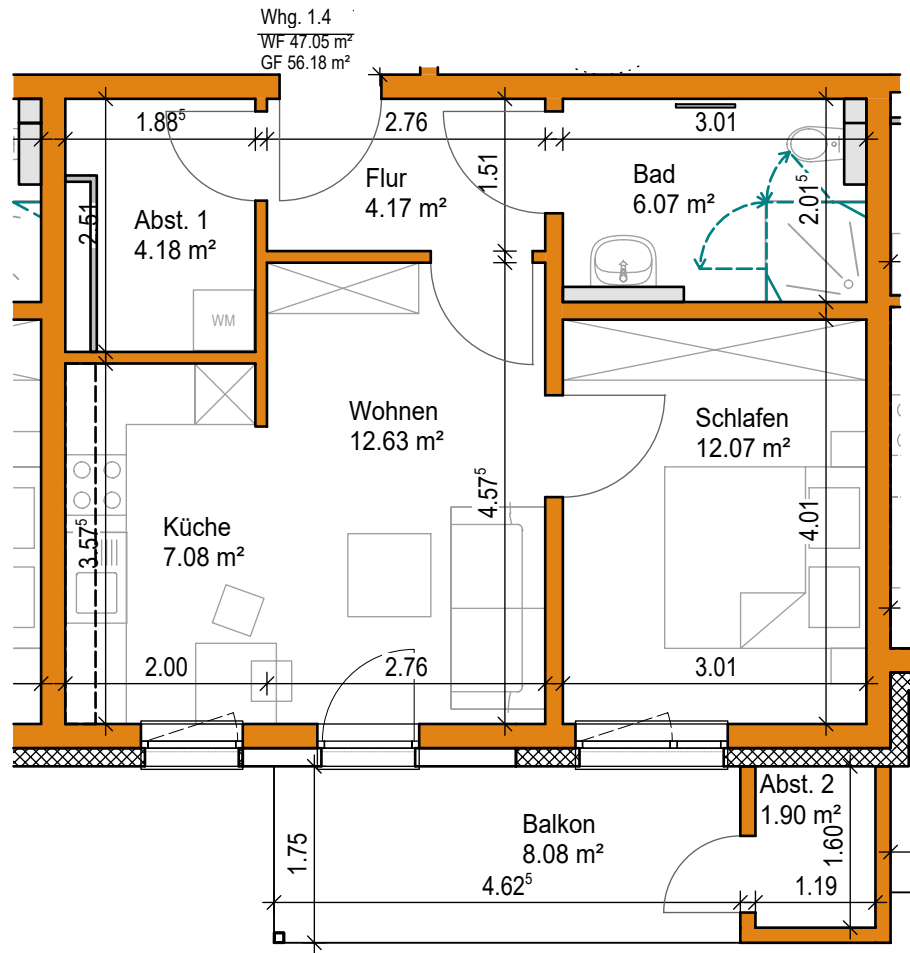


- Wände, Massiv
- Wände, Trockenbau
- GF = Grundfläche
- WF = Wohnfläche

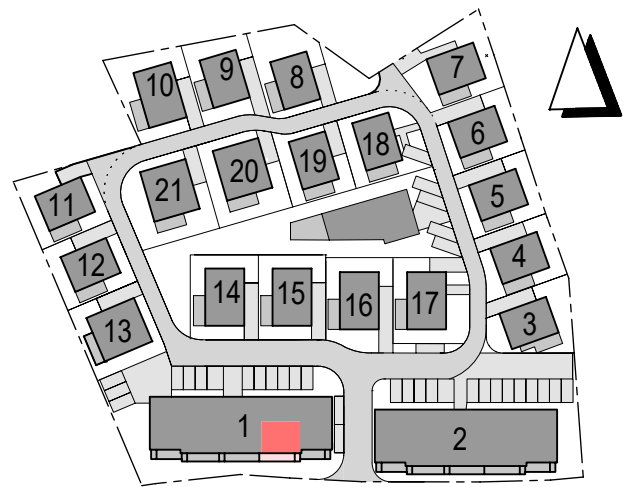

In der Zeichnung wurden Rohbaumaße (ohne Putz) angegeben u. die unterliegen den allgemeinen Toleranzen. Die dargestellten Einrichtungsgegenstände sind beispielhaft und unverbindlich.


<p>La Patria Wohnpark Delligsen GmbH Hohlstr. 3, D-31028 Gronau Telefon +49 (0) 51 82 / 9 60 96 - 0 Telefax +49 (0) 51 82 / 9 60 95 - 9 Internet: http://www.la-patria.de E-Mail: info@la-patria.de</p>	<p><i>La Patria</i> Wohnpark Delligsen GmbH</p> <p>Haus 1</p>		<p>1. Obergeschoss Whg. 1.4</p>
	25.03.2021	Maßstab	1:75
Urheberrecht und Weitergabe dieser Zeichnung bleibt ausschliesslich der Firma La Patria GmbH vorbehalten.			

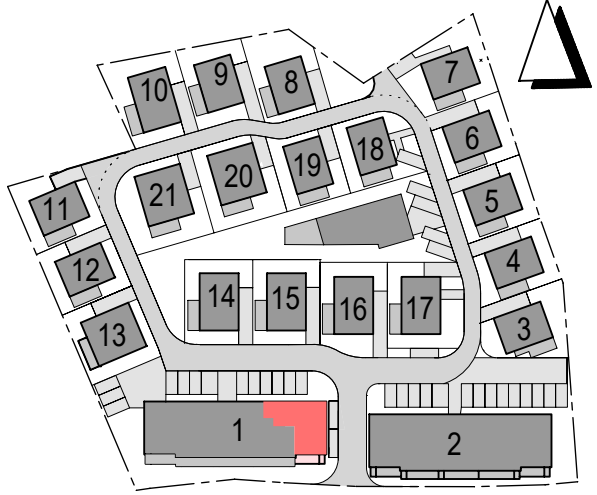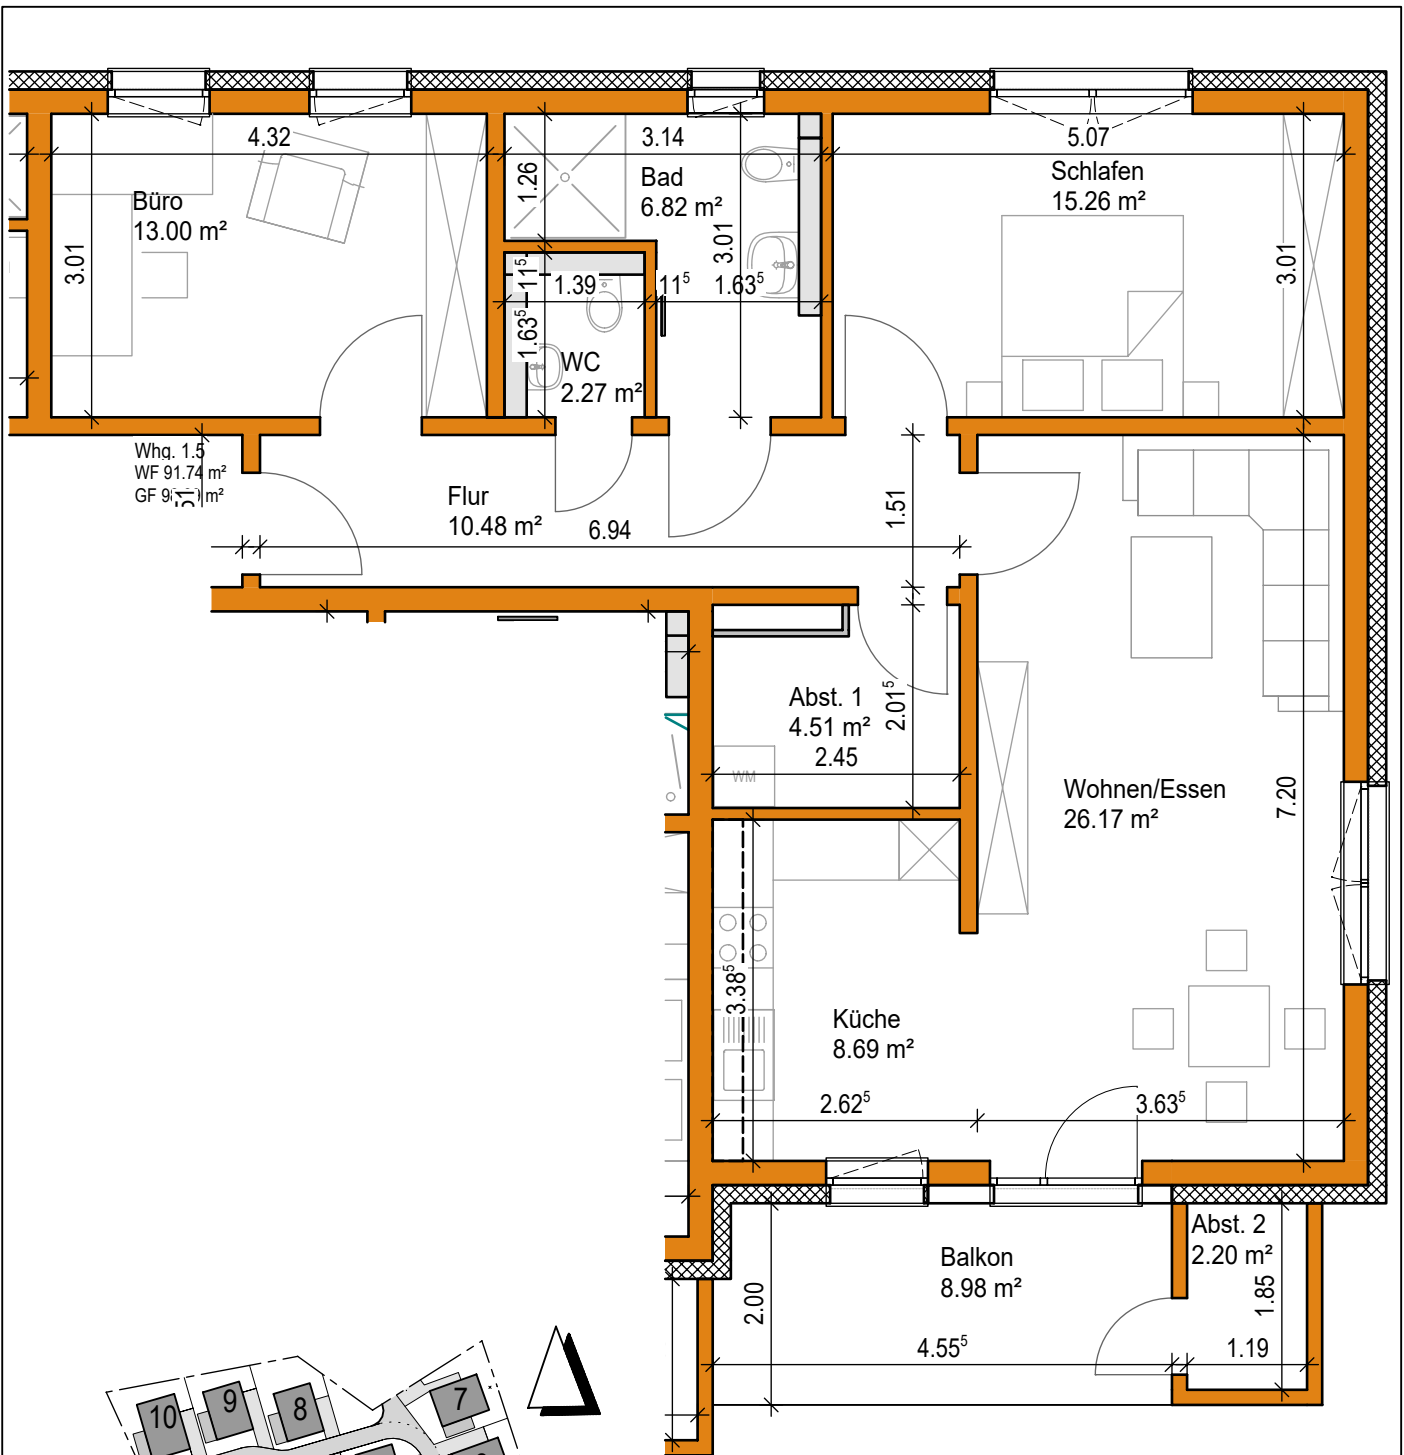


- Wände, Massiv
- Wände, Trockenbau
- GF = Grundfläche
- WF = Wohnfläche

In der Zeichnung wurden Rohbaumaße (ohne Putz) angegeben u. die unterliegen den allgemeinen Toleranzen. Die dargestellten Einrichtungsgegenstände sind beispielhaft und unverbindlich.

 La Patria Wohnpark Delligsen GmbH	La Patria Wohnpark Delligsen GmbH Hohlstr. 3, D-31028 Gronau Telefon +49 (0) 51 82 / 9 60 96 - 0 Telefax +49 (0) 51 82 / 9 60 95 - 9 Internet: http://www.la-patria.de E-Mail: info@la-patria.de	<i>La Patria</i> Wohnpark Delligsen GmbH Haus 1	<h1 style="margin: 0;">1. Obergeschoss</h1> <h2 style="margin: 0;">Whg. 1.5</h2>
	14.04.2021	Maßstab 1:75	Urheberrecht und Weitergabe dieser Zeichnung bleibt ausschliesslich der Firma La Patria GmbH vorbehalten.

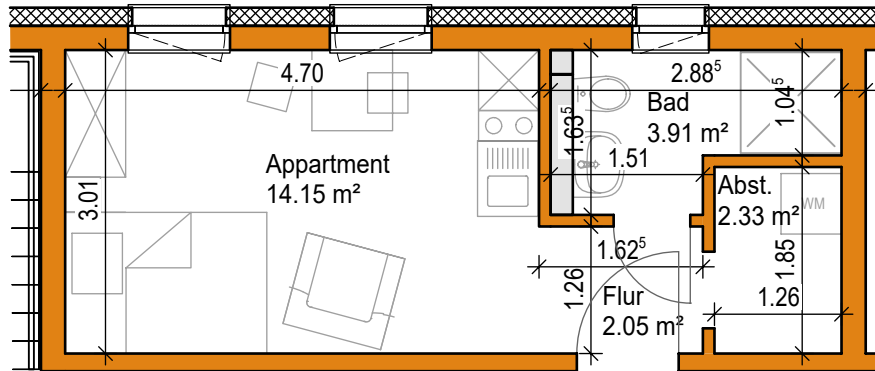


Whg. 1.6
 WF 21.93 m²
 GF 22.43 m²

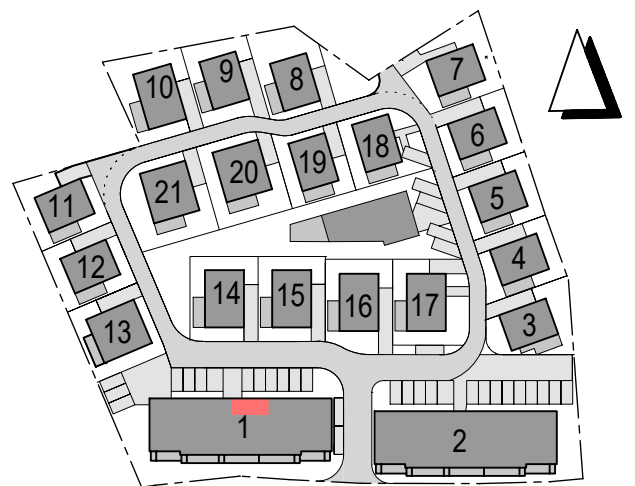

- Wände, Massiv
- Wände, Trockenbau
- GF = Grundfläche
- WF = Wohnfläche

In der Zeichnung wurden Rohbaumaße (ohne Putz) angegeben u. die unterliegen den allgemeinen Toleranzen. Die dargestellten Einrichtungsgegenstände sind beispielhaft und unverbindlich.

 La Patria Wohnpark Delligsen GmbH Hohlstr. 3, D-31028 Gronau Telefon +49 (0) 51 82 / 9 60 96 - 0 Telefax +49 (0) 51 82 / 9 60 95 - 9 Internet: http://www.la-patria.de E-Mail: info@la-patria.de	<i>La Patria</i> Wohnpark Delligsen GmbH Haus 1		1. Obergeschoss Whg. 1.6
	25.03.2021	Maßstab	1:75
Urheberrecht und Weitergabe dieser Zeichnung bleibt ausschliesslich der Firma La Patria GmbH vorbehalten.			

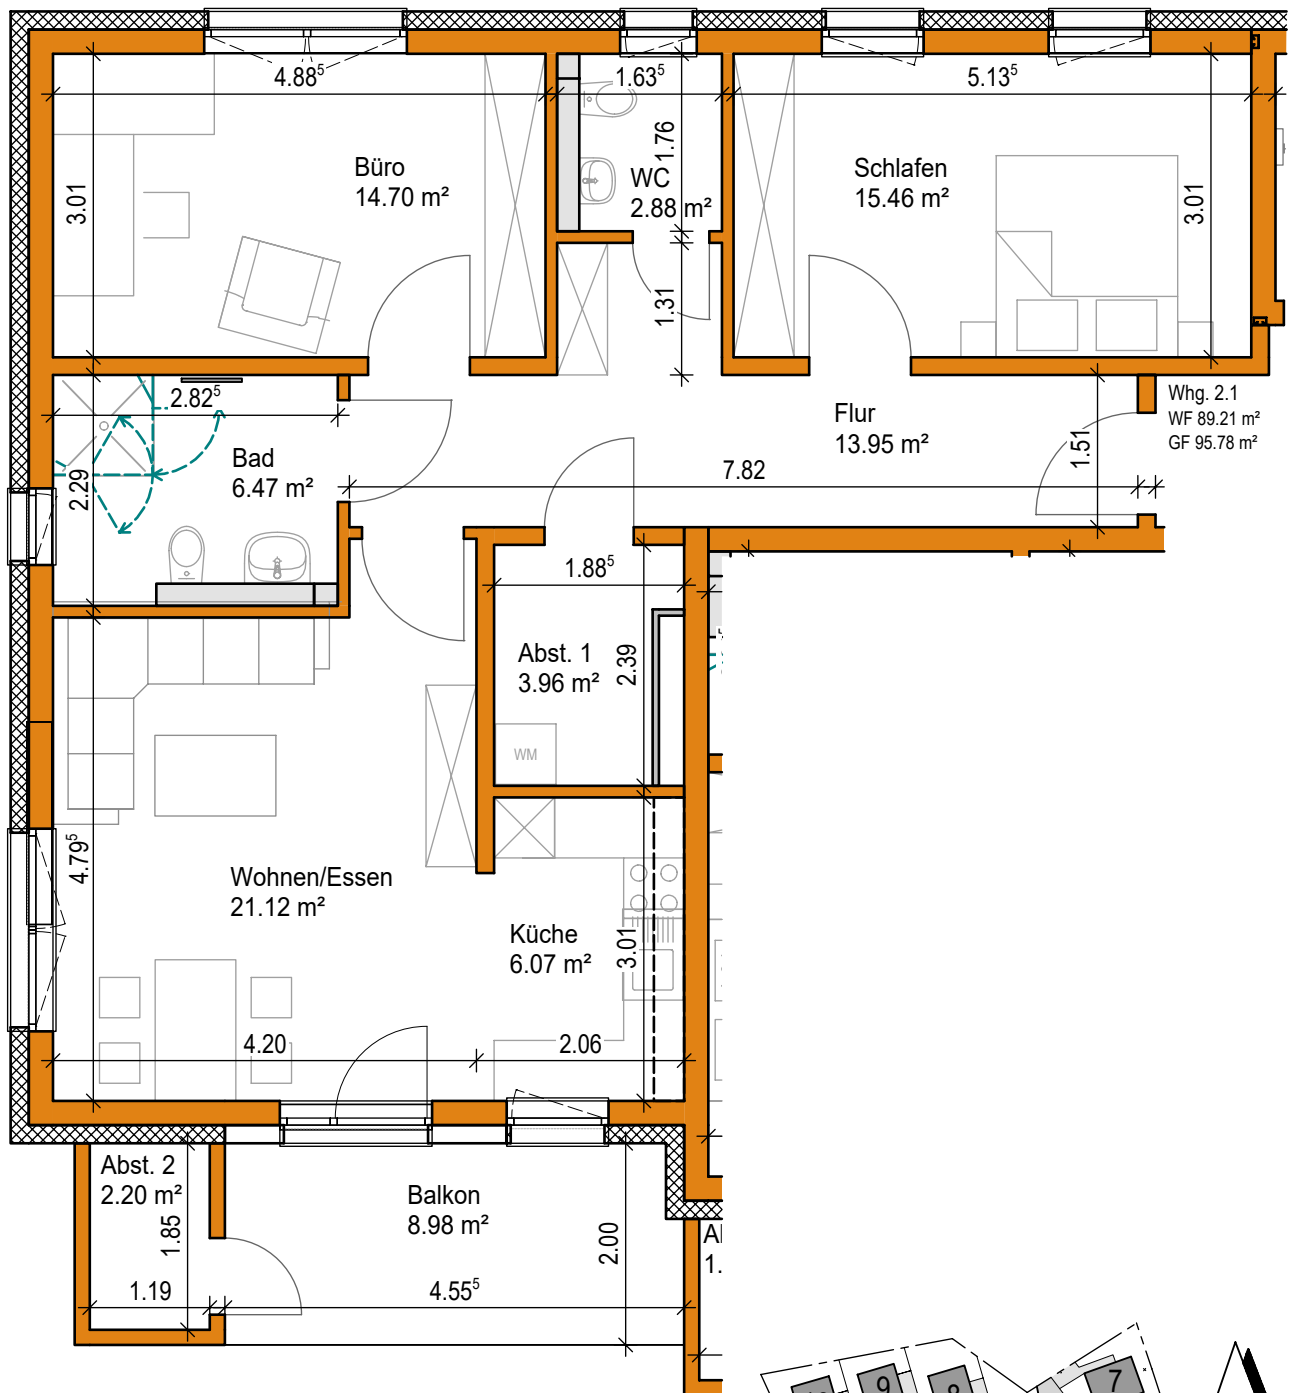


- Wände, Massiv
- Wände, Trockenbau
- GF = Grundfläche
- WF = Wohnfläche



In der Zeichnung wurden Rohbaumaße (ohne Putz) angegeben u. die unterliegen den allgemeinen Toleranzen. Die dargestellten Einrichtungsgegenstände sind beispielhaft und unverbindlich.


<p>La Patria Wohnpark Delligsen GmbH Hohlstr. 3, D-31028 Gronau Telefon +49 (0) 51 82 / 9 60 96 - 0 Telefax +49 (0) 51 82 / 9 60 95 - 9 Internet: http://www.la-patria.de E-Mail: info@la-patria.de</p>	<p><i>La Patria</i> Wohnpark Delligsen GmbH Haus 1</p>			<p>2. Obergeschoss Whg. 2.1</p>
	14.04.2021	Maßstab	1:75	Urheberrecht und Weitergabe dieser Zeichnung bleibt ausschliesslich der Firma La Patria GmbH vorbehalten.

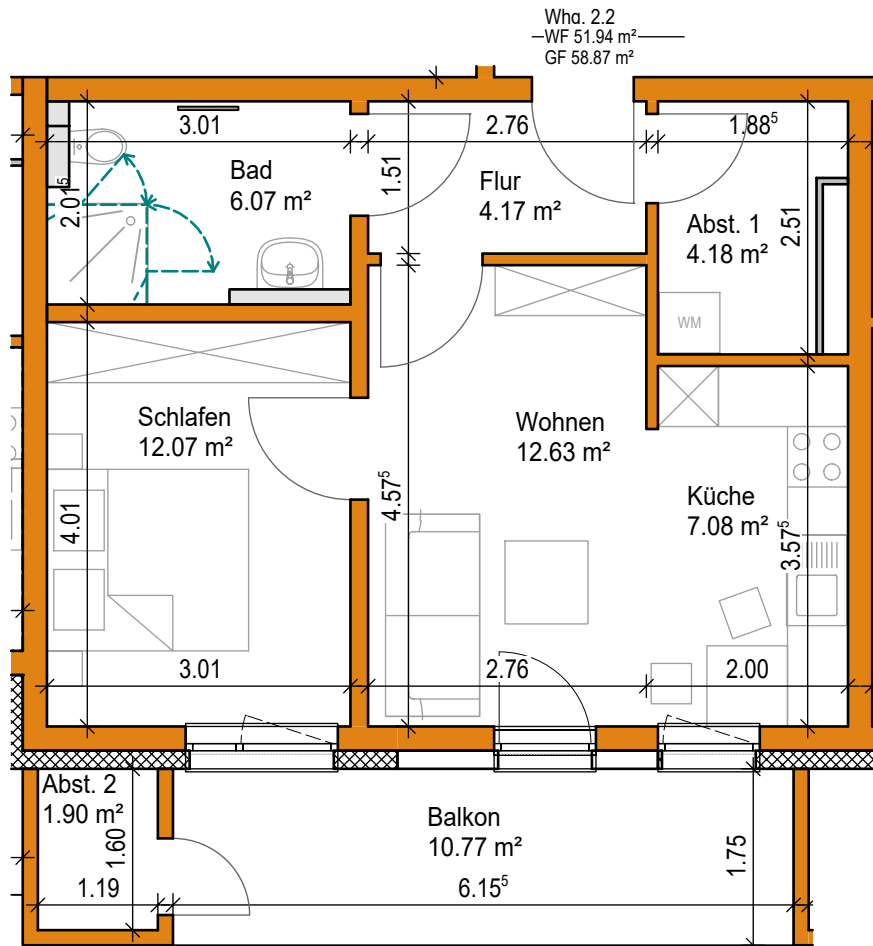

- Wände, Massiv
- Wände, Trockenbau
- GF = Grundfläche
- WF = Wohnfläche

In der Zeichnung wurden Rohbaumaße (ohne Putz) angegeben u. die unterliegen den allgemeinen Toleranzen. Die dargestellten Einrichtungsgegenstände sind beispielhaft und unverbindlich.

 La Patria Wohnpark Delligsen GmbH	La Patria Wohnpark Delligsen GmbH Hohlstr. 3, D-31028 Gronau Telefon +49 (0) 51 82 / 9 60 96 - 0 Telefax +49 (0) 51 82 / 9 60 95 - 9 Internet: http://www.la-patria.de E-Mail: info@la-patria.de	<i>La Patria</i> Wohnpark Delligsen GmbH Haus 1		2. Obergeschoss Whg. 2.2
	25.03.2021	Maßstab	1:75	Urheberrecht und Weitergabe dieser Zeichnung bleibt ausschliesslich der Firma La Patria GmbH vorbehalten.

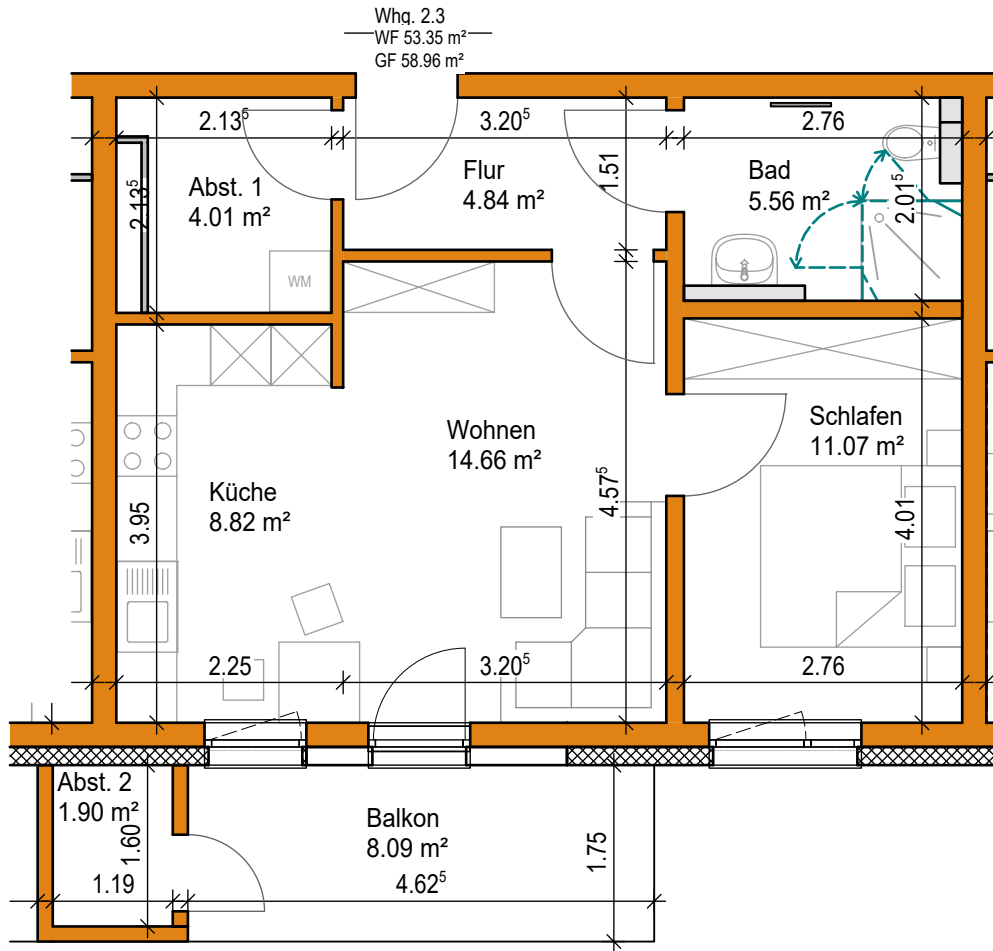


- Wände, Massiv
- Wände, Trockenbau
- GF = Grundfläche
- WF = Wohnfläche



In der Zeichnung wurden Rohbaumaße (ohne Putz) angegeben u. die unterliegen den allgemeinen Toleranzen. Die dargestellten Einrichtungsgegenstände sind beispielhaft und unverbindlich.


<p>La Patria Wohnpark Delligsen GmbH Hohlstr. 3, D-31028 Gronau Telefon +49 (0) 51 82 / 9 60 96 - 0 Telefax +49 (0) 51 82 / 9 60 95 - 9 Internet: http://www.la-patria.de E-Mail: info@la-patria.de</p>	<p><i>La Patria</i> Wohnpark Delligsen GmbH</p> <p>Haus 1</p>		<p>2. Obergeschoss Whg. 2.3</p>	
	25.03.2021	Maßstab	1:75	
Urheberrecht und Weitergabe dieser Zeichnung bleibt ausschliesslich der Firma La Patria GmbH vorbehalten.				

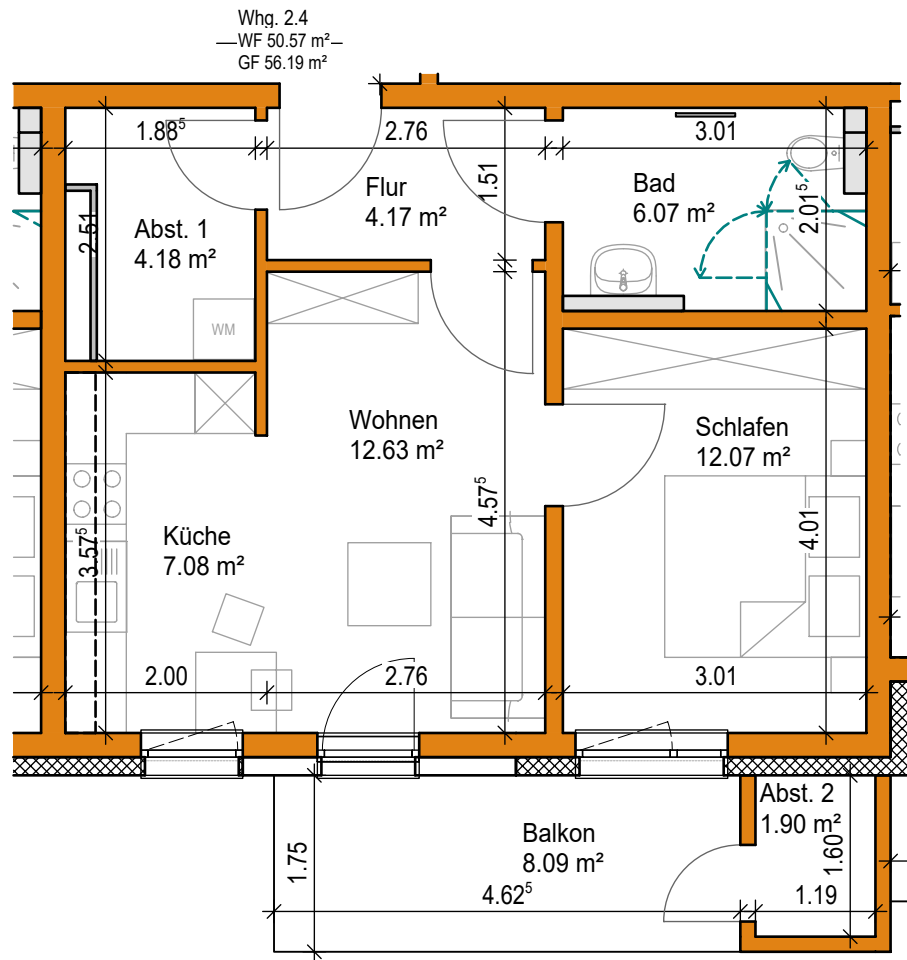

- Wände, Massiv
- Wände, Trockenbau
- GF = Grundfläche
- WF = Wohnfläche

In der Zeichnung wurden Rohbaumaße (ohne Putz) angegeben u. die unterliegen den allgemeinen Toleranzen. Die dargestellten Einrichtungsgegenstände sind beispielhaft und unverbindlich.



<p>La Patria Wohnpark Delligsen GmbH</p> <p>Hohlstr. 3, D-31028 Gronau Telefon +49 (0) 51 82 / 9 60 96 - 0 Telefax +49 (0) 51 82 / 9 60 95 - 9 Internet: http://www.la-patria.de E-Mail: info@la-patria.de</p>	<p><i>La Patria</i> Wohnpark Delligsen GmbH</p> <p>Haus 1</p>		<p>2. Obergeschoss Whg. 2.4</p>
	25.03.2021	Maßstab	1:75
Urheberrecht und Weitergabe dieser Zeichnung bleibt ausschliesslich der Firma La Patria GmbH vorbehalten.			

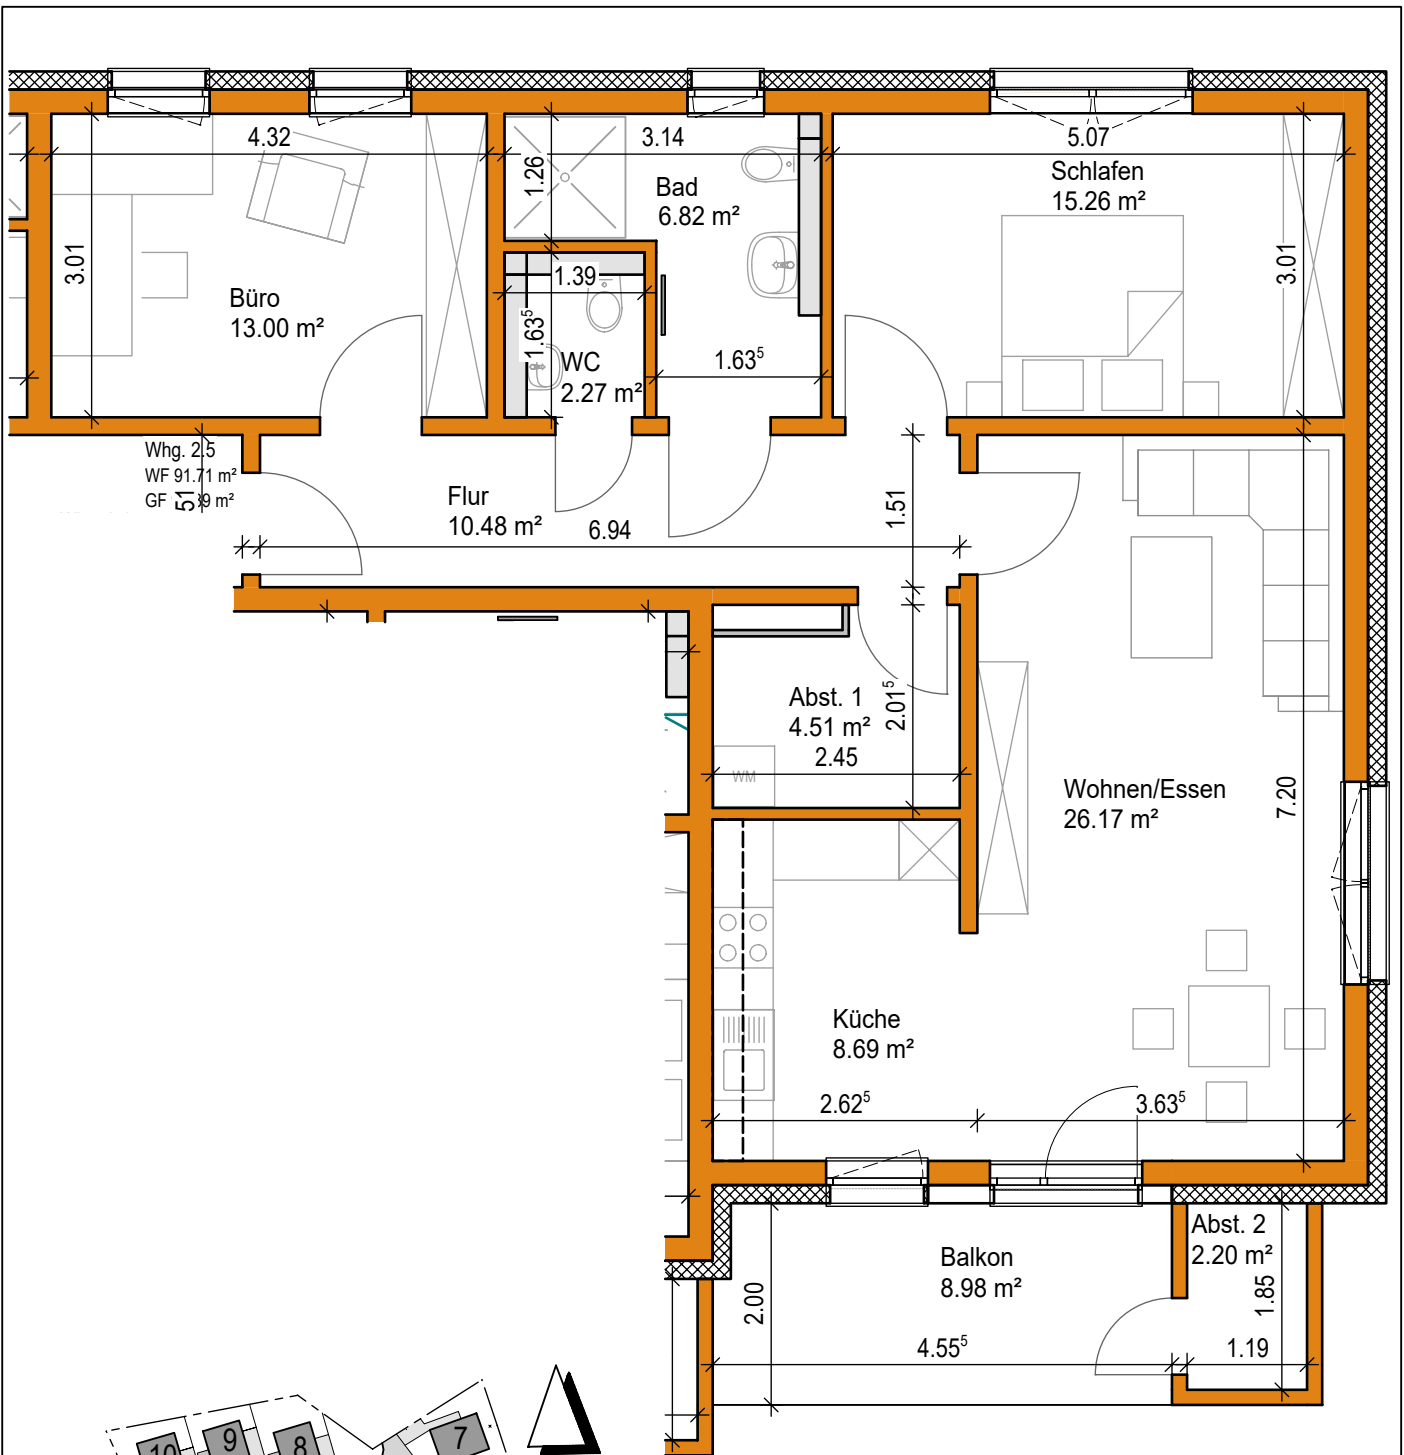

- Wände, Massiv
- Wände, Trockenbau
- GF = Grundfläche
- WF = Wohnfläche

In der Zeichnung wurden Rohbaumaße (ohne Putz) angegeben u. die unterliegen den allgemeinen Toleranzen. Die dargestellten Einrichtungsgegenstände sind beispielhaft und unverbindlich.

<p>La Patria Wohnpark Delligsen GmbH</p> <p>Hohlstr. 3, D-31028 Gronau Telefon +49 (0) 51 82 / 9 60 96 - 0 Telefax +49 (0) 51 82 / 9 60 95 - 9 Internet: http://www.la-patria.de E-Mail: info@la-patria.de</p>	<p><i>La Patria</i> Wohnpark Delligsen GmbH</p> <p>Haus 1</p>		<p>2. Obergeschoss</p> <p>Whg. 2.5</p>
	25.03.2021	Maßstab	1:75
Urheberrecht und Weitergabe dieser Zeichnung bleibt ausschliesslich der Firma La Patria GmbH vorbehalten.			

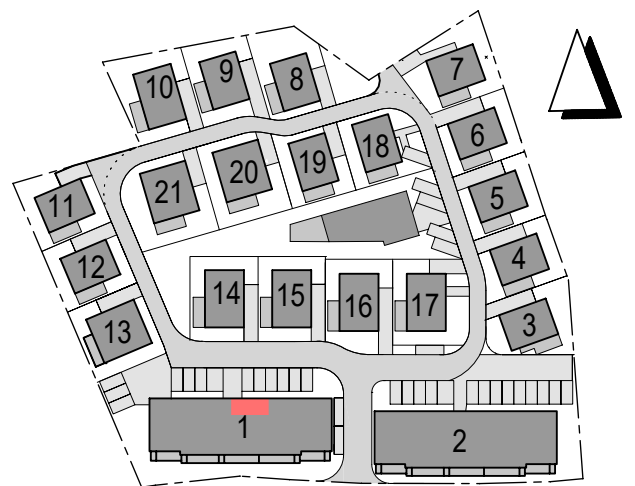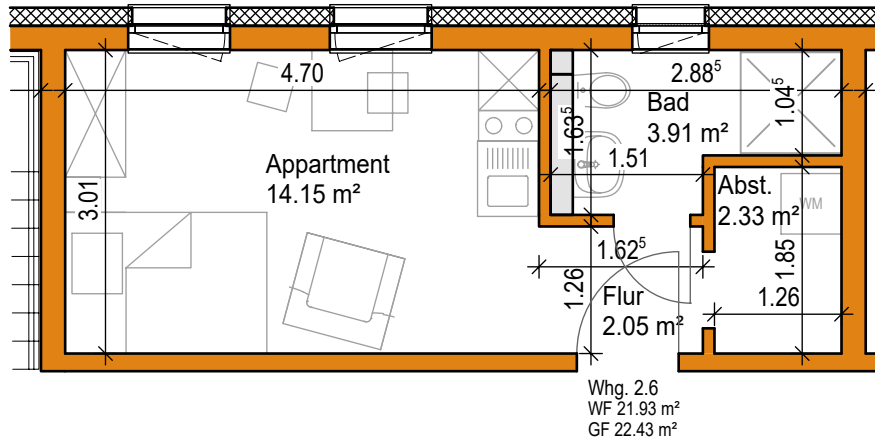

- Wände, Massiv
- Wände, Trockenbau
- GF = Grundfläche
- WF = Wohnfläche

In der Zeichnung wurden Rohbaumaße (ohne Putz) angegeben u. die unterliegen den allgemeinen Toleranzen. Die dargestellten Einrichtungsgegenstände sind beispielhaft und unverbindlich.

 La Patria Wohnpark Delligsen GmbH Hohlstr. 3, D-31028 Gronau Telefon +49 (0) 51 82 / 9 60 96 - 0 Telefax +49 (0) 51 82 / 9 60 95 - 9 Internet: http://www.la-patria.de E-Mail: info@la-patria.de	<i>La Patria</i> Wohnpark Delligsen GmbH Haus 1			2. Obergeschoss Whg. 2.6
	25.03.2021	Maßstab	1:75	Urheberrecht und Weitergabe dieser Zeichnung bleibt ausschliesslich der Firma La Patria GmbH vorbehalten.