


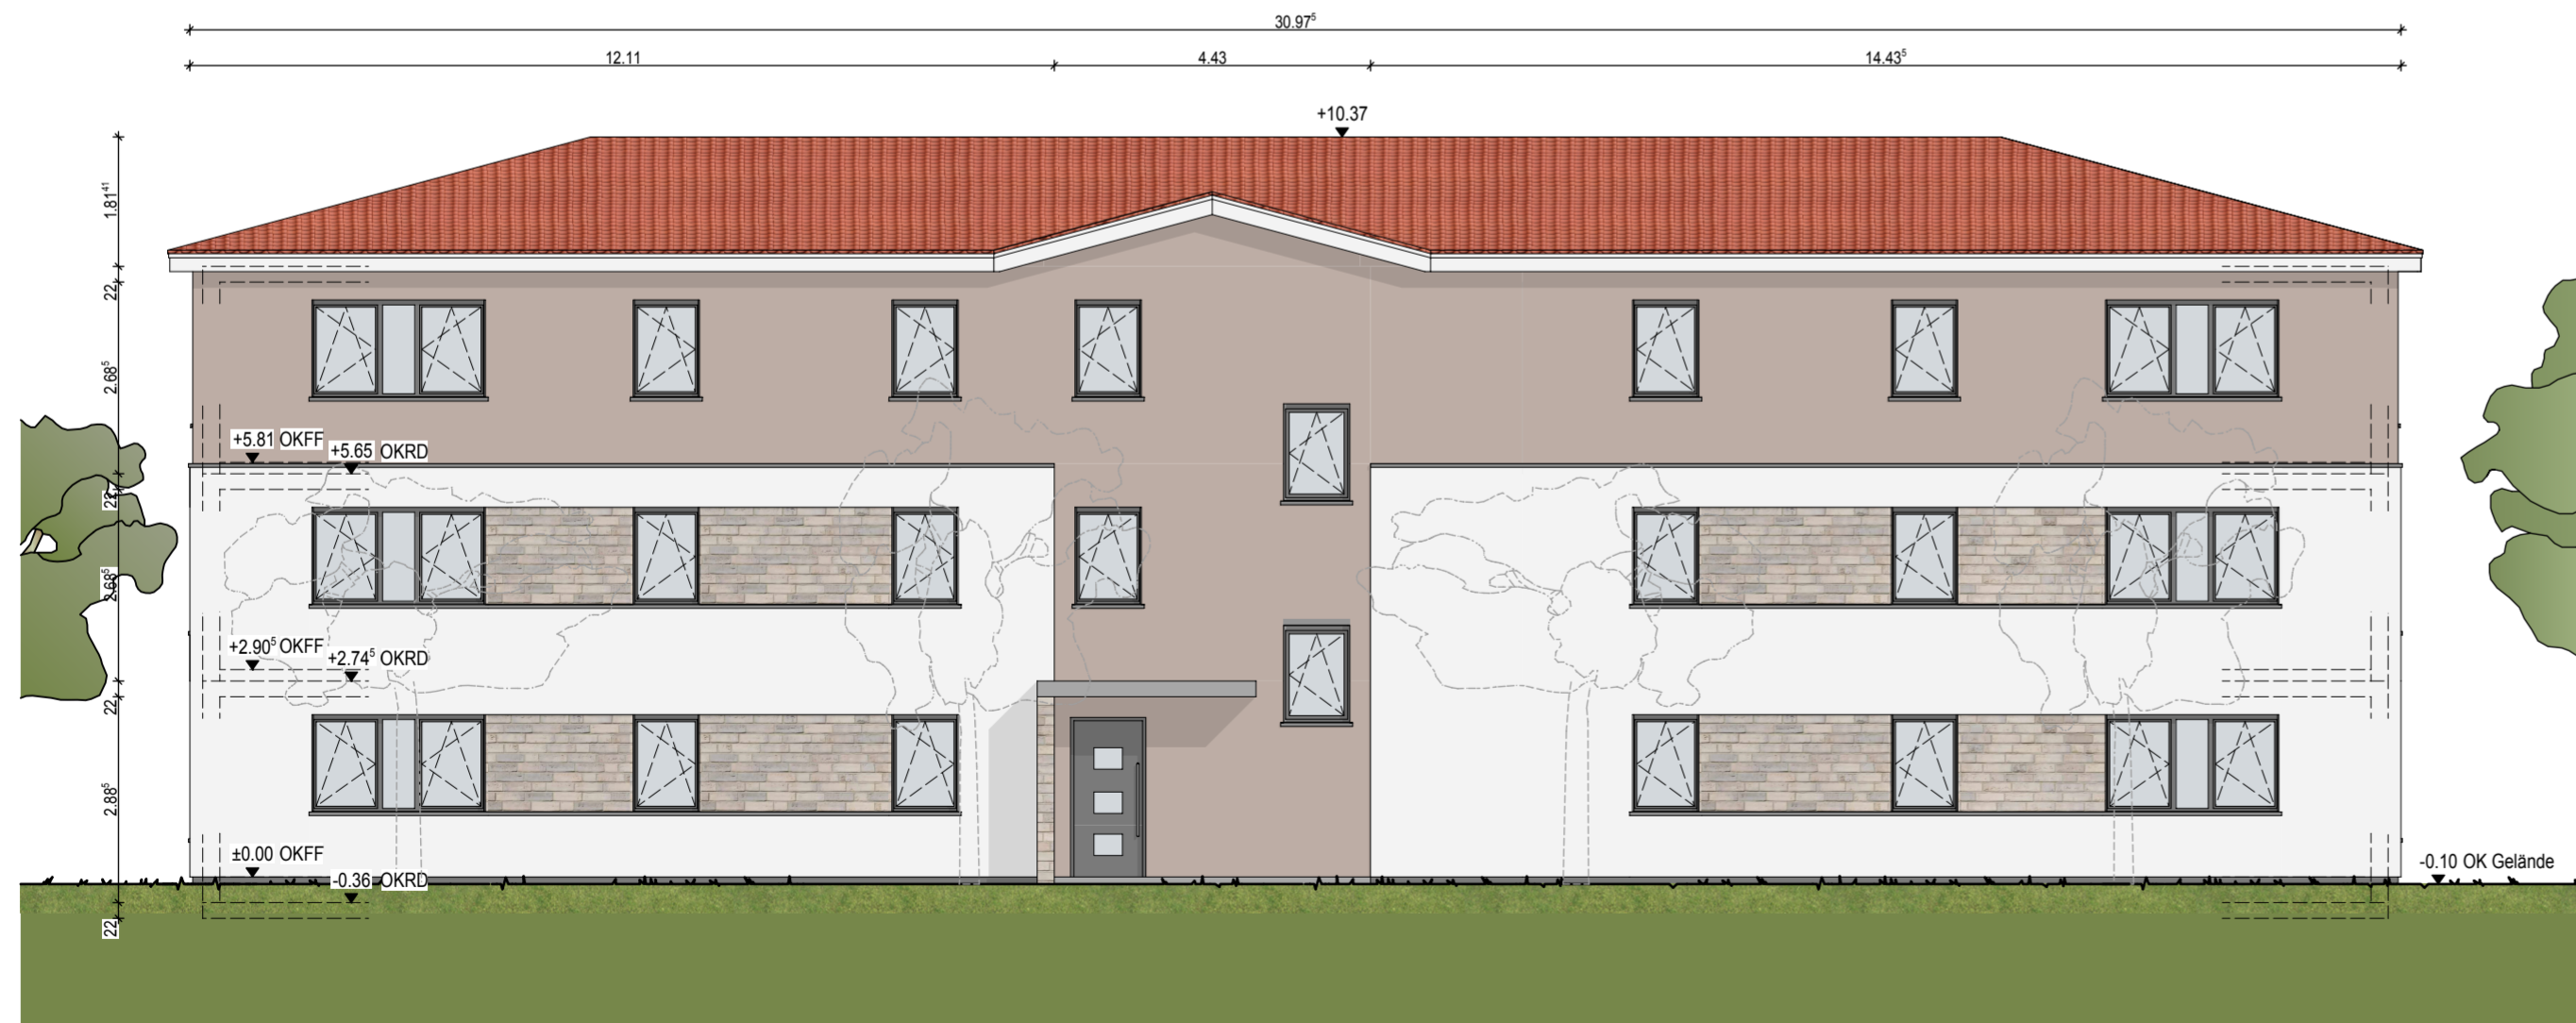

Süd-Ansicht Haus 4



Nord-Ansicht Haus 4

Vorabzug

-	25.07.2018	Hering		Erstellung
Index	Datum	Name	Unters.	Änderungen
 Bethelner Ingenieurbau GmbH Nordbrink 7, D-31028 Gronau Telefon +49 (0) 51 82 / 9 60 96 - 0 Telefax +49 (0) 51 82 / 5 25 92 Internet: http://www.bethelner-ingenieurbau.de E-Mail: info@bethelner-ingenieurbau.de		 La Patria Wohnpark Gronau GmbH Nordbrink 7, D-31028 Gronau Telefon +49 (0) 51 82 / 9 60 95 55 Telefax +49 (0) 51 82 / 5 25 92 Internet: http://www.la-patria.de E-Mail: info@la-patria.de		
Maßstab Scale	Wohnpark Gronau - Haus 4			±0,00 ≙ 79,05 m ü.NN
1:100	Hohlstraße			Auftrags Nr.: BIG-17-1-01
Blattformat Paper size	Genehmigungsplanung			Blatt Nr.: G-2325
A 2	Süd-Ansicht, Nord-Ansicht			Sheet no.:
Bauwerk Project		Datum Date		Name Name
Bautteil Subject		Gezeichnet Drawn by		Unterschrift Signature
		Geprüft Checked by		
Urheberrecht und Weitergabe dieser Zeichnung bleibt ausschliesslich der Firma BIG vorbehalten. All rights reserved. This drawing or any part of it must not be reproduced without permission of BIG.				
H/B = 420 / 594 (0.25m²)				