


Schnitt C-C

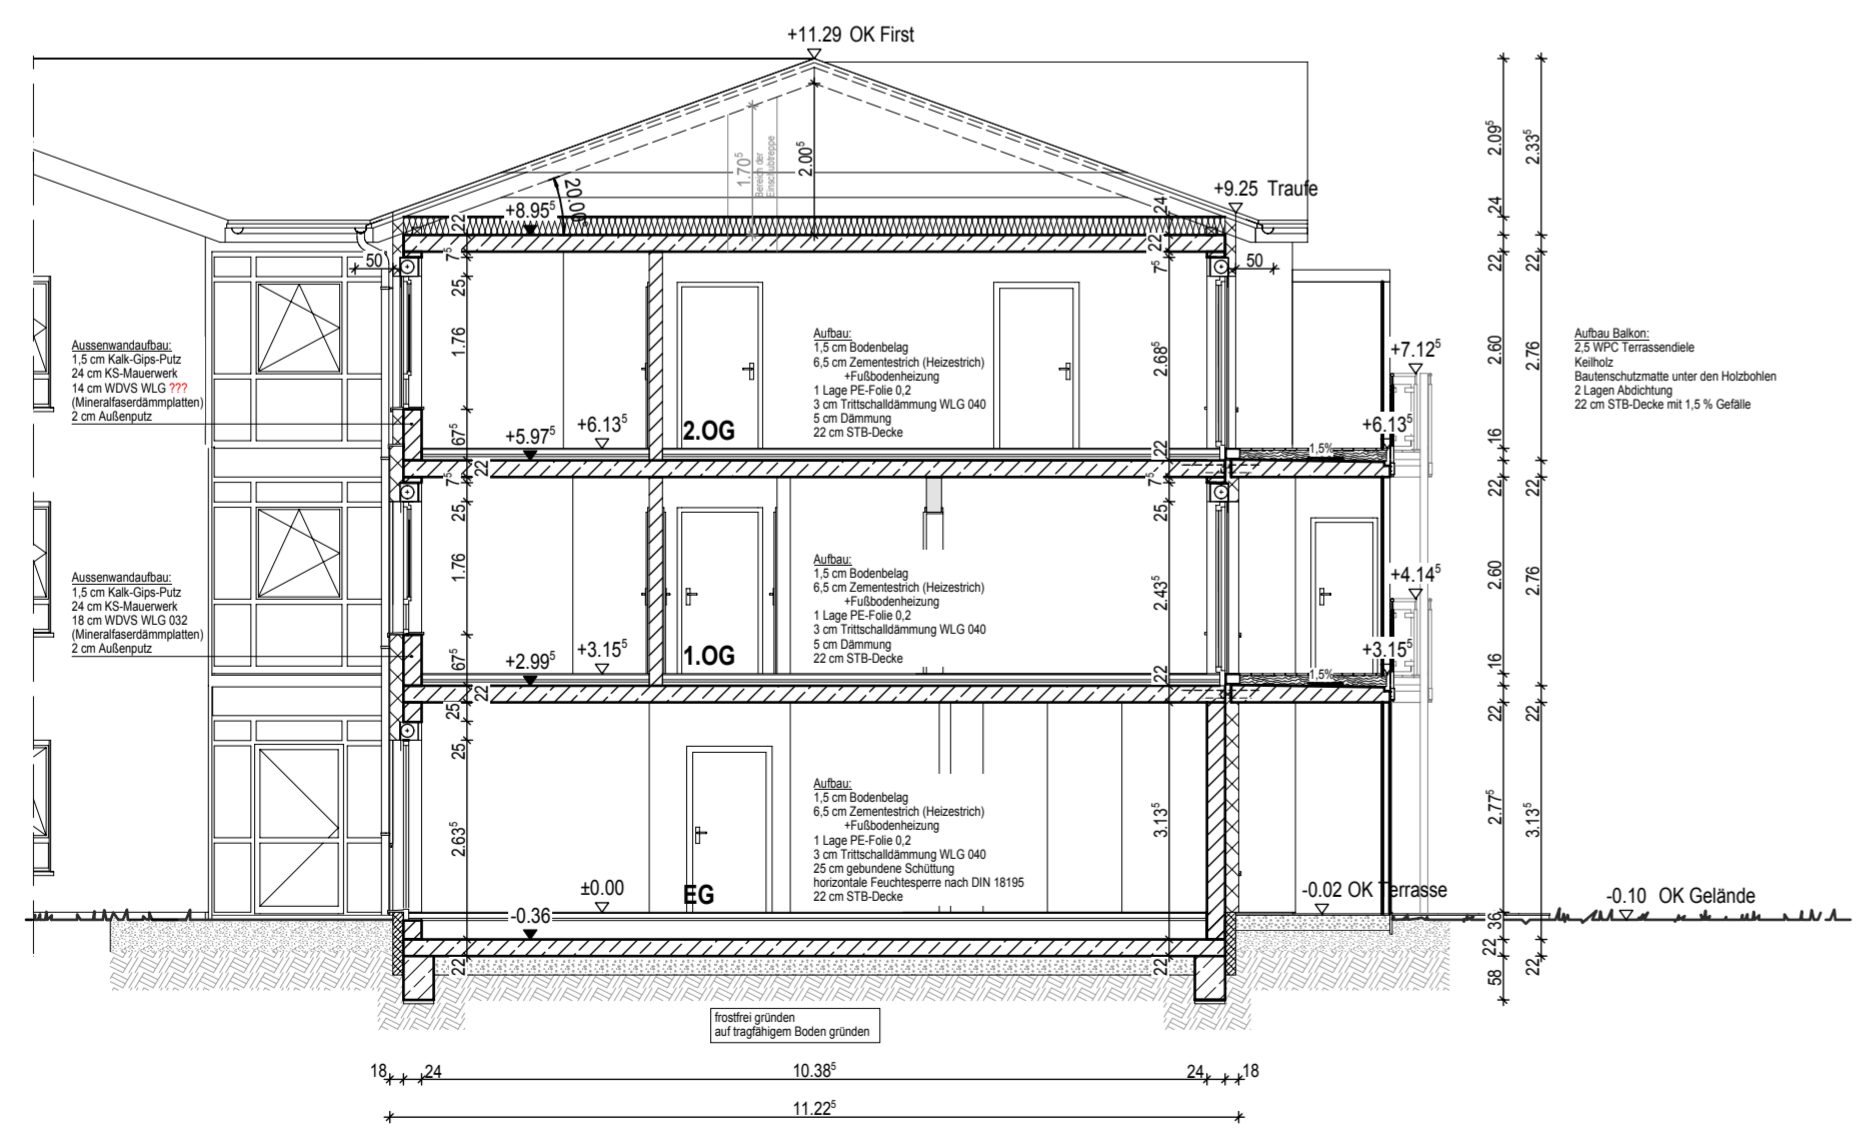

Schnitt B - B

Vorabzug

-	25.07.2018	Hering		Erstellung
Index	Datum	Name	Unters.	Änderungen
 Bethelner Ingenieurbau GmbH Nordbrink 7, D-31028 Gronau Telefon +49 (0) 51 82 / 9 60 96 - 0 Telefax +49 (0) 51 82 / 5 25 92 Internet: http://www.bethelner-ingenieurbau.de E-Mail: info@bethelner-ingenieurbau.de		 La Patria Wohnpark Gronau GmbH Nordbrink 7, D-31028 Gronau Telefon +49 (0) 51 82 / 9 60 95 55 Telefax +49 (0) 51 82 / 5 25 92 Internet: http://www.la-patria.de E-Mail: info@la-patria.de		
Maßstab Scale	1:100	WP Gronau - Zentralgebäude Hohlstraße		±0,00 ≙ 79,05 m ü.NN Auftrags Nr.: BIG-17-1-01 Order no.: Blatt Nr.: G-2426 Sheet no.:
Blattformat Paper size	A 2	Genehmigungsplanung Schnitt B-B, Schnitt C-C		Datum Date 01.10.2017 Name Name Hering Unterschrift Signature Gezeichnet Drawn by Geprüft Checked by -