




West-Ansicht Haus 4



Ost-Ansicht Haus 4

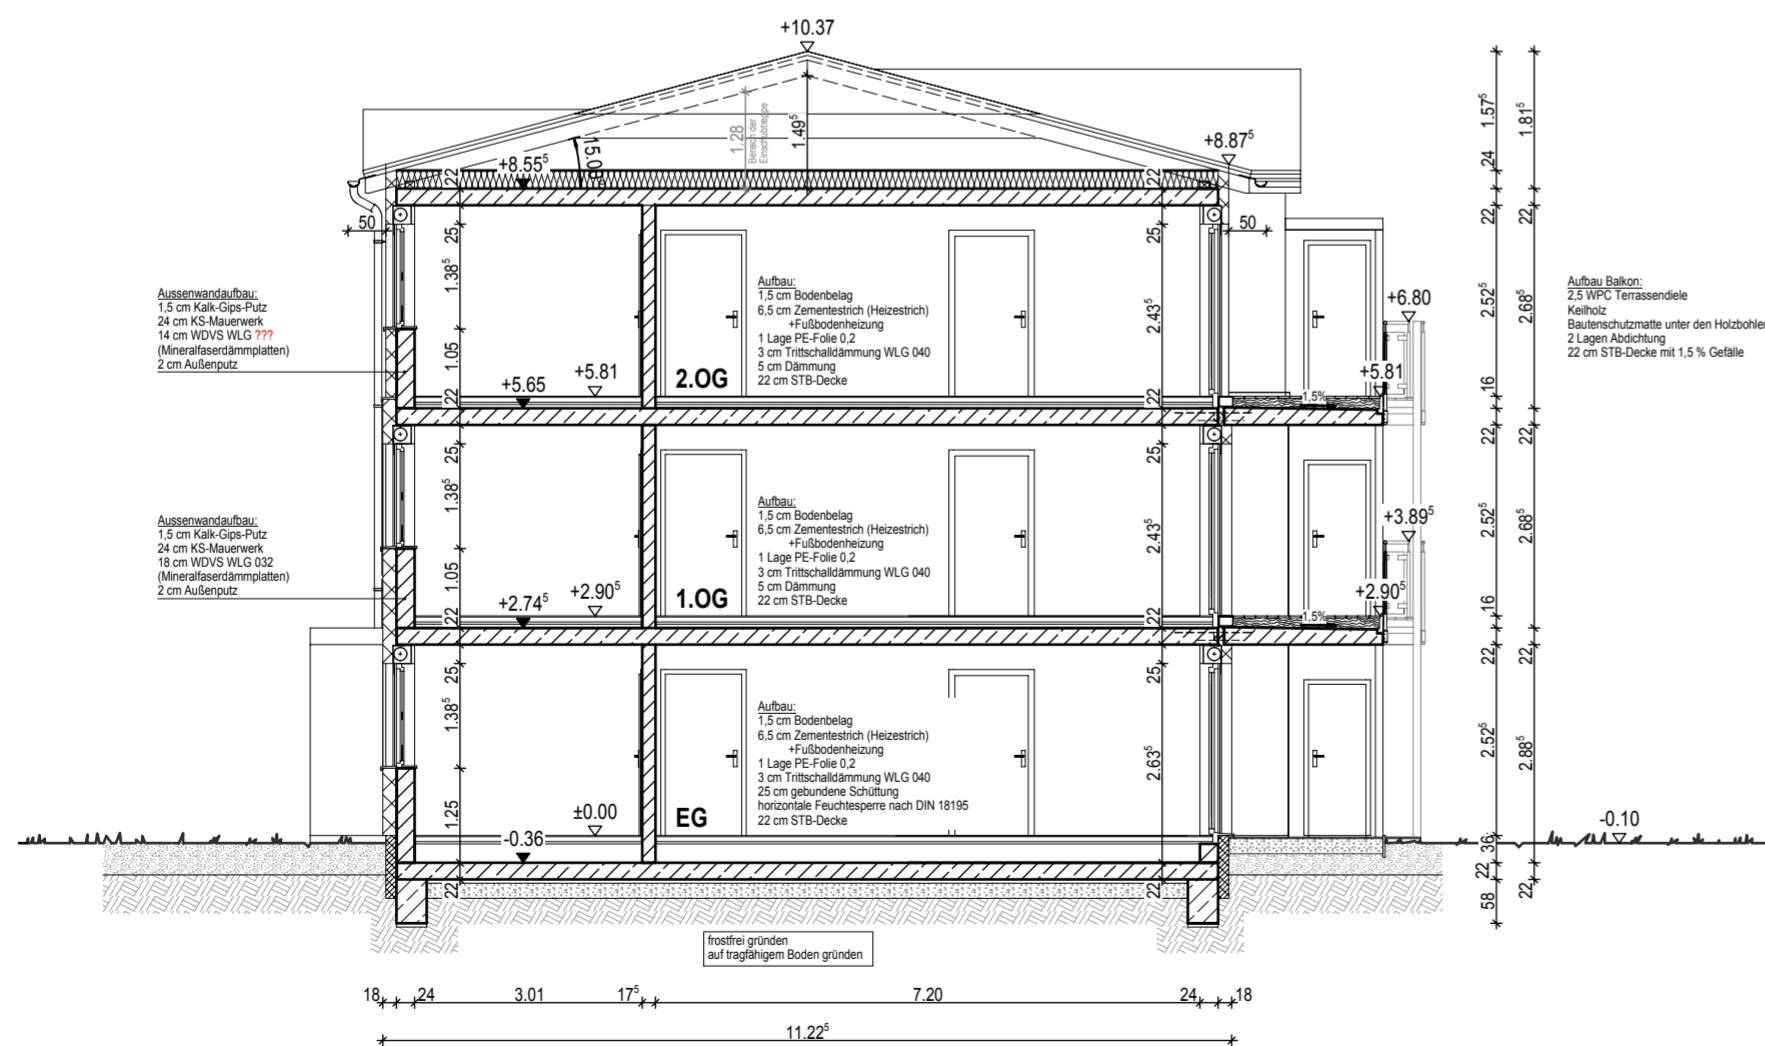

Schnitt A - A

Vorabzug

-	25.07.2018	Hering		Erstellung
Index	Datum	Name	Unters.	Änderungen
 Bethelner Ingenieurbau GmbH Nordbrink 7, D-31028 Gronau Telefon +49 (0) 51 82 / 9 60 96 - 0 Telefax +49 (0) 51 82 / 5 25 92 Internet: http://www.bethelner-ingenieurbau.de E-Mail: info@bethelner-ingenieurbau.de		 La Patria Wohnpark Gronau GmbH Nordbrink 7, D-31028 Gronau Telefon +49 (0) 51 82 / 9 60 95 55 Telefax +49 (0) 51 82 / 5 25 92 Internet: http://www.la-patria.de E-Mail: info@la-patria.de		
Maßstab Scale	1:100	Wohnpark Gronau - Haus 4 Hohlstraße		±0,00 ≙ 79,05 m ü.NN
Blattformat Paper size	A 2	Genehmigungsplanung Giebelansichten, Querschnitt A-A		Auftrags Nr.: BIG-17-1-01 Order no.: Blatt Nr.: G-2324 Sheet no.:
		Datum Date	Name	Unterschrift Signature
		Gezeichnet Drawn by	01.10.2017	Hering
		Geprüft Checked by	-	-

Urheberrecht und Weitergabe dieser Zeichnung bleibt ausschliesslich der Firma BIG vorbehalten.
All rights reserved. This drawing or any part of it must not be reproduced without permission of BIG.

H/B = 420 / 594 (0.25m²)

Allplan 2017